PRODUCED BY AN AUTODESK EDUCATIONAL PRODUCT

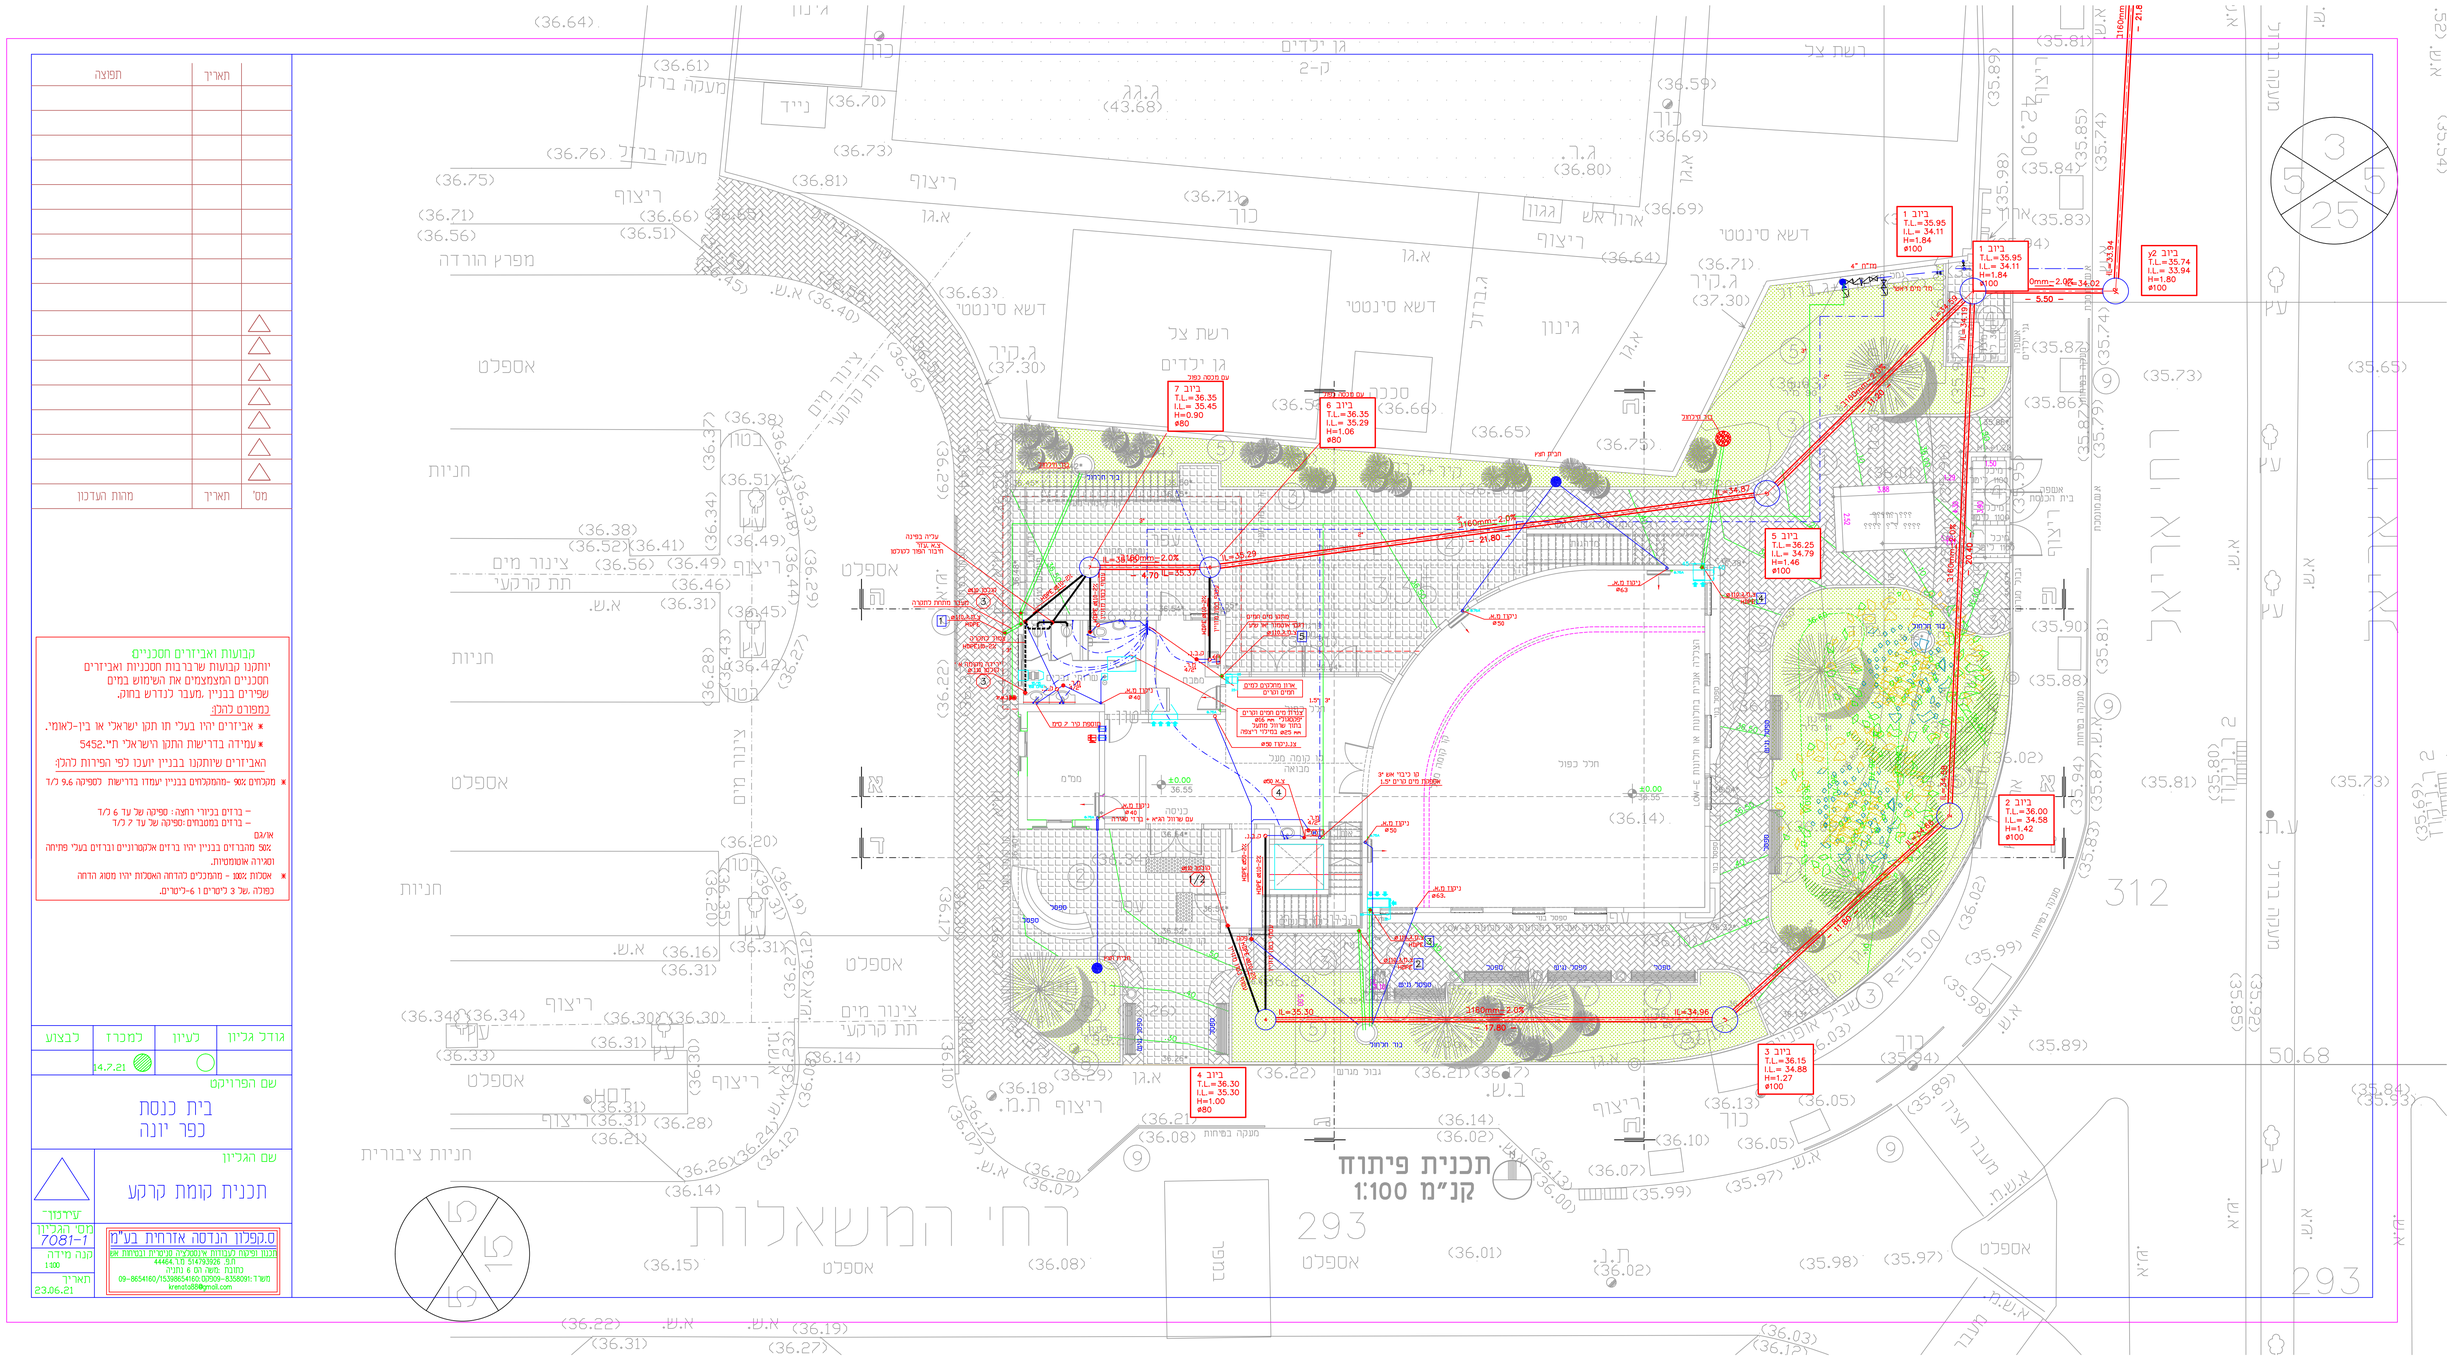
תכנית פיתוח
קנ"מ 1:100
רחי המשאלות
1 ביוב
T.L.=35.95
I.L.= 34.11
H=1.84
ø100
2 ביוב
T.L.=36.00
I.L.= 34.58
H=1.42
ø100
3 ביוב
T.L.=36.15
I.L.= 34.88
H=1.27
ø100
4 ביוב
T.L.=36.30
I.L.= 35.30
H=1.00
ø80
5 ביוב
T.L.=36.25
I.L.= 34.79
H=1.46
ø100
6 ביוב
T.L.=36.35
I.L.= 35.29
H=1.06
ø80
7 ביוב
T.L.=36.35
I.L.= 35.45
H=0.90
ø80
2 ביוב
T.L.=35.74
I.L.= 33.94
H=1.80
ø100
312
293
50.68
R=15.00
מגרש ציבורי
חניות
אספלט
מפרץ הורדה
גן ילדים
דשא סינטטי
רשת צל
ריצוף
מעקה ברזל
מגרש כדורגל
מגרש כדורסל
מגרש חניה
מבנה ציבור
מבנה מגורים
מגרש חניה