PRODUCED BY AN AUTODESK EDUCATIONAL PRODUCT

מס'	תאריך	מהות העדכון

תמצה	תאריך	

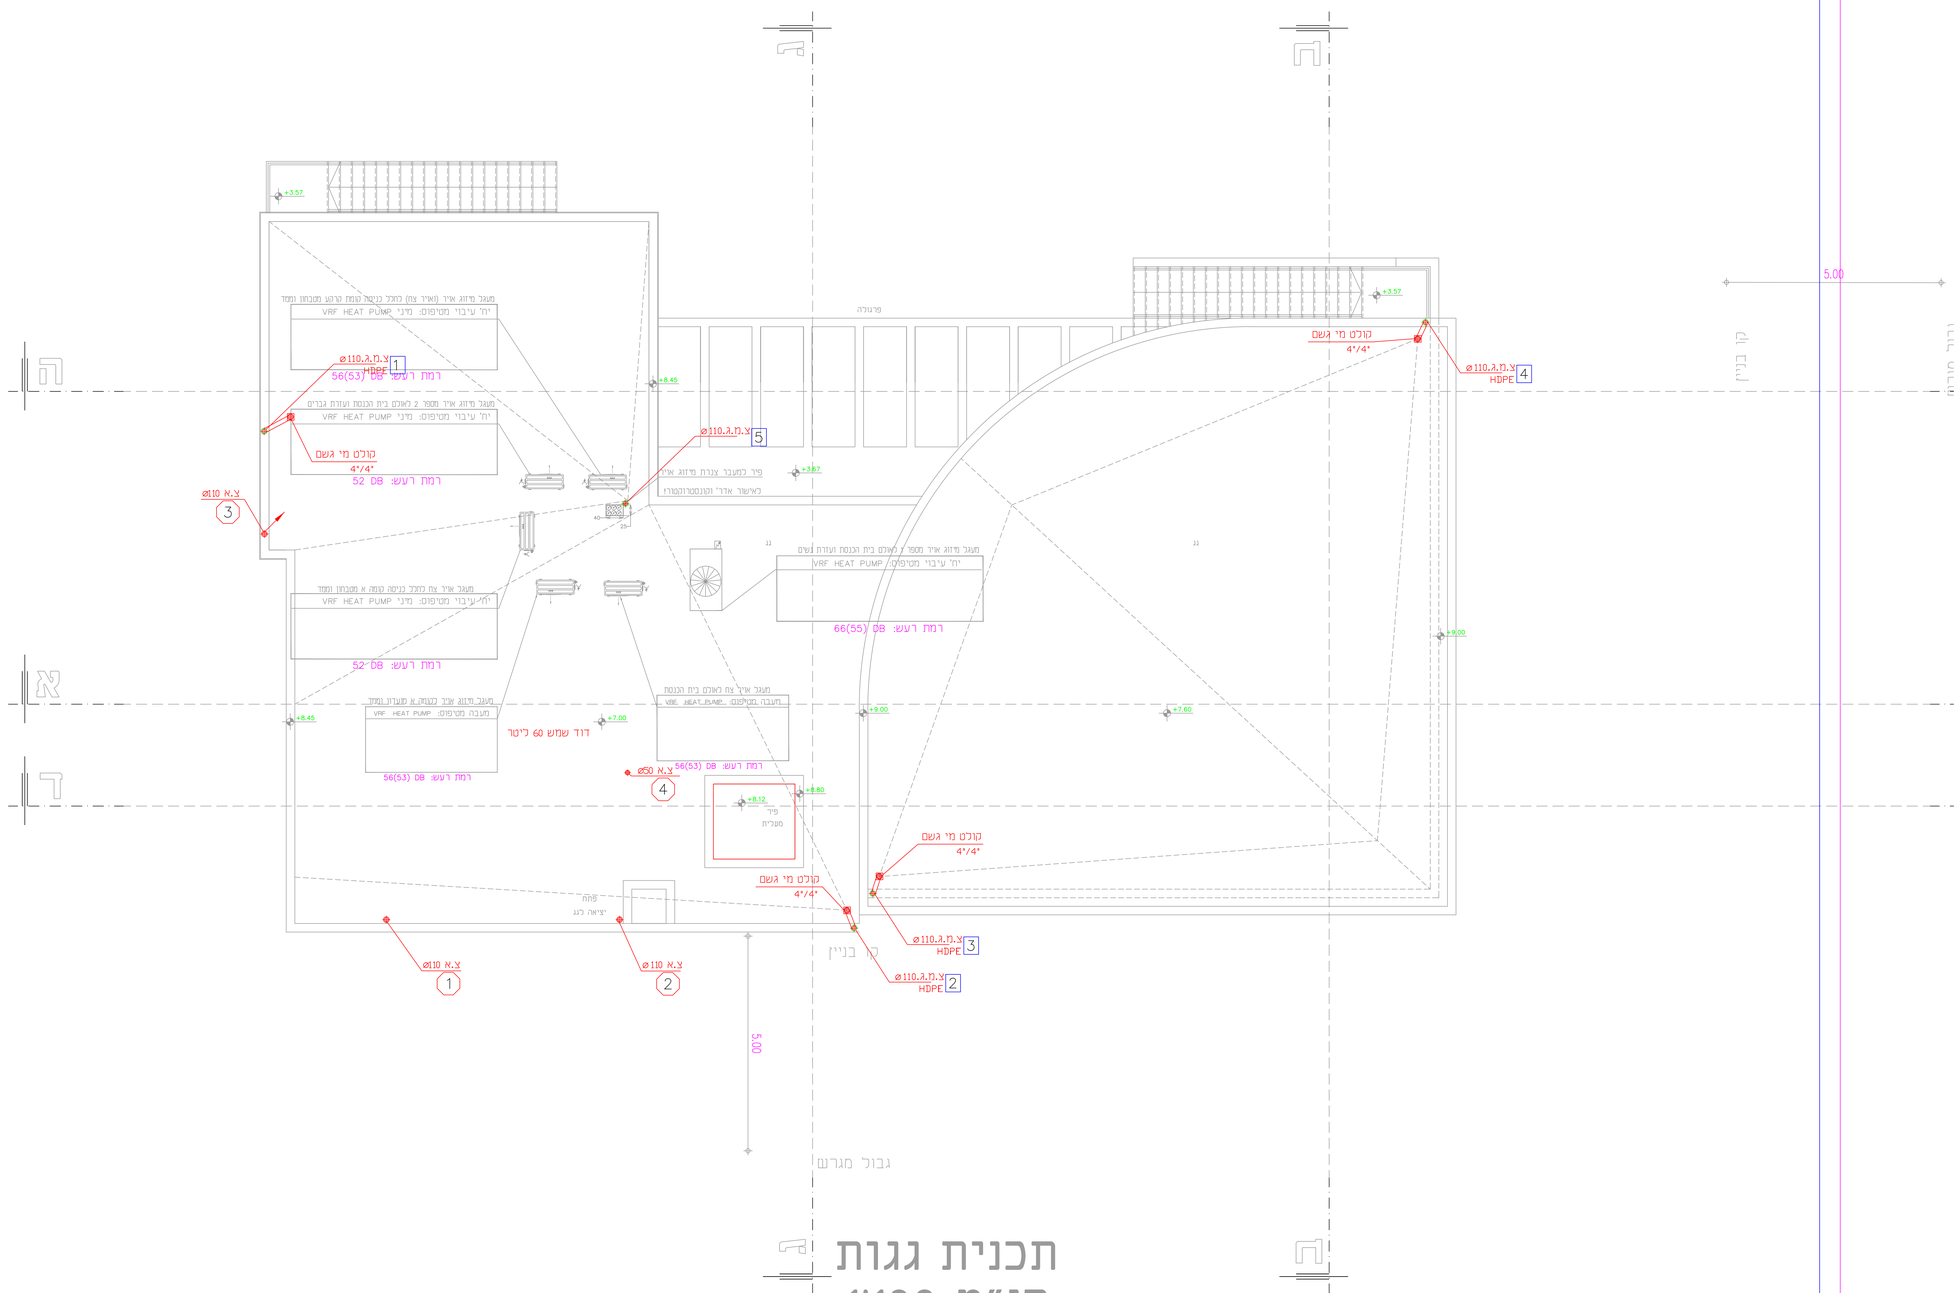

קבועות ואביזרים חסכניים

יותקנו קבועות שברות חסכניות ואביזרים חסכניים המצמצמים את השימוש במים שפירים בבניין .מעבר לנדרש בחוק.

כמפורט להלן:

- אביזרים יהיו בעלי תו תקן ישראלי או בין-לאומי.
- עמידה בדרישות התקן הישראלי ת"י 5452.

האביזרים שותקנו בבניין יוגבו לפי הפירוט להלן:

- מוכלים 90% -מומלצים בבניין יעמדו בדרישות לספיקה 9.5 ל/ד
  - בדים ביתי רחצה: ספיקה של עד 6 ל/ד
  - בדים במטבחים-ספיקה של עד 7 ל/ד

אינג'

50% מהבדים בבניין יהיו בדים אינפרארדים ובדים בעלי פתיחה וסגירה אוטומטית.

- אסלות 100% - מומלצים להדחה האסלות יהיו מסוג הדחה כפולה, של 3 ליטר ו 6 -ליטר.

גודל גליון	כעיון	למכרז	לביצוע
		14.7.21	

שם הפרויקט

בית כנסת
כפר יונה

שם הגליון

תכנית גגות

עידכון

מס' הגליון 7081-3

קנה מידה 1:50

תאריך 23.06.21

ס.קפלון הנדסה אזרחית בע"מ
הנדסה וניהול עבודות אלומיניום וקירות וקמטים בע"מ
אלעד, ת.ד. 514793928
כתובת: מלכי ישראל 6 (בית)
טל: 09-8654160/0538654160-052 פקס: 8356095
kaplanlid58@gmail.com

PRODUCED BY AN AUTODESK EDUCATIONAL PRODUCT

PRODUCED BY AN AUTODESK EDUCATIONAL PRODUCT

PRODUCED BY AN AUTODESK EDUCATIONAL PRODUCT