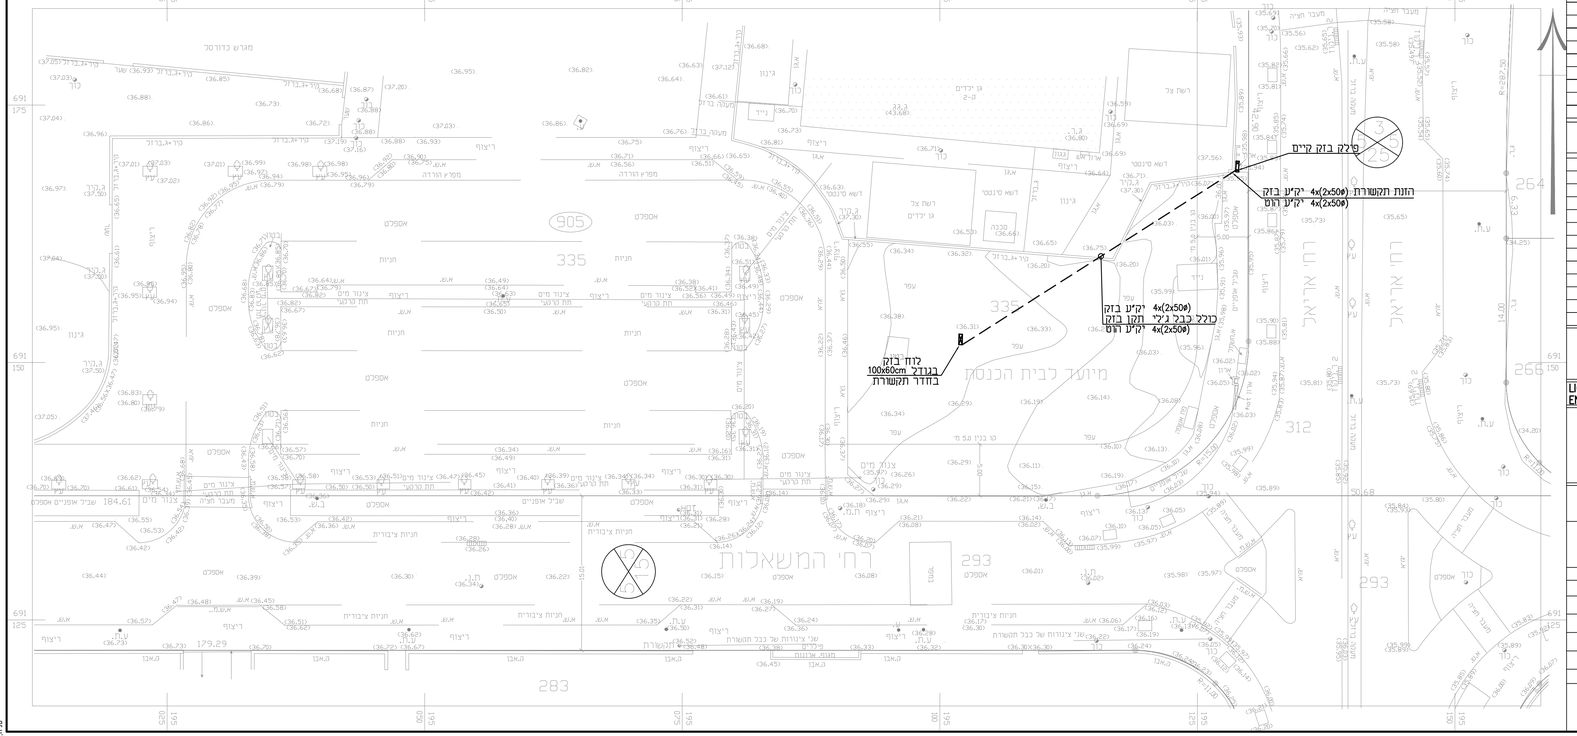

תפוצה

כמות	תאריך:	שם החברה ואיש קשר:
x	-	-

עידכון	שינויים	תאריך
1	-	-

המזמין: עיריית כפר יונה

יעוץ תכנון ובדיקות מתקני חשמל ותאורה
LIGHTING & ELECTRICAL ENGINEERING CONSULTANTS

קלינפלץ הנדסה בע"מ

משרד: רח' שארית ישראל 37 תל-אביב-יפו
טל': 03-6818881 פקס: 03-6827979.
Email: printer@eng-klainplatz.co.il

מבנה: בית כנסת כפר יונה

נושא הגיליון: תוכנית הזנות

לעיון	x	לאישור		למכרז		לביצוע
מס' פרויקט		5067	תאריך	13.05.21	קנ"מ	1:250
			שרטט	מיסר		
מס' גיליון		A0	תכנן	מיסר זמיר		
			אישר	אלכס דיאדקו		
מכון העתקות		-	בדק	איליה חדרפוטקין		
			תוכנית - רכוש של הלקוח			

המבצע האחראי לבדיקת המידות ולהתאמתן במקום.
עליו להודיע למתכנן מפקח על כל אי התאמה
ולקבל הנחיותיו בכתב בטרם יימשך בעבודתו.

P:\ACADFILES\AFIT\50000\5067\5067-A0.dwg, 18/05/2021 10:35:50, DWG To PDF.pc3,
FITRA