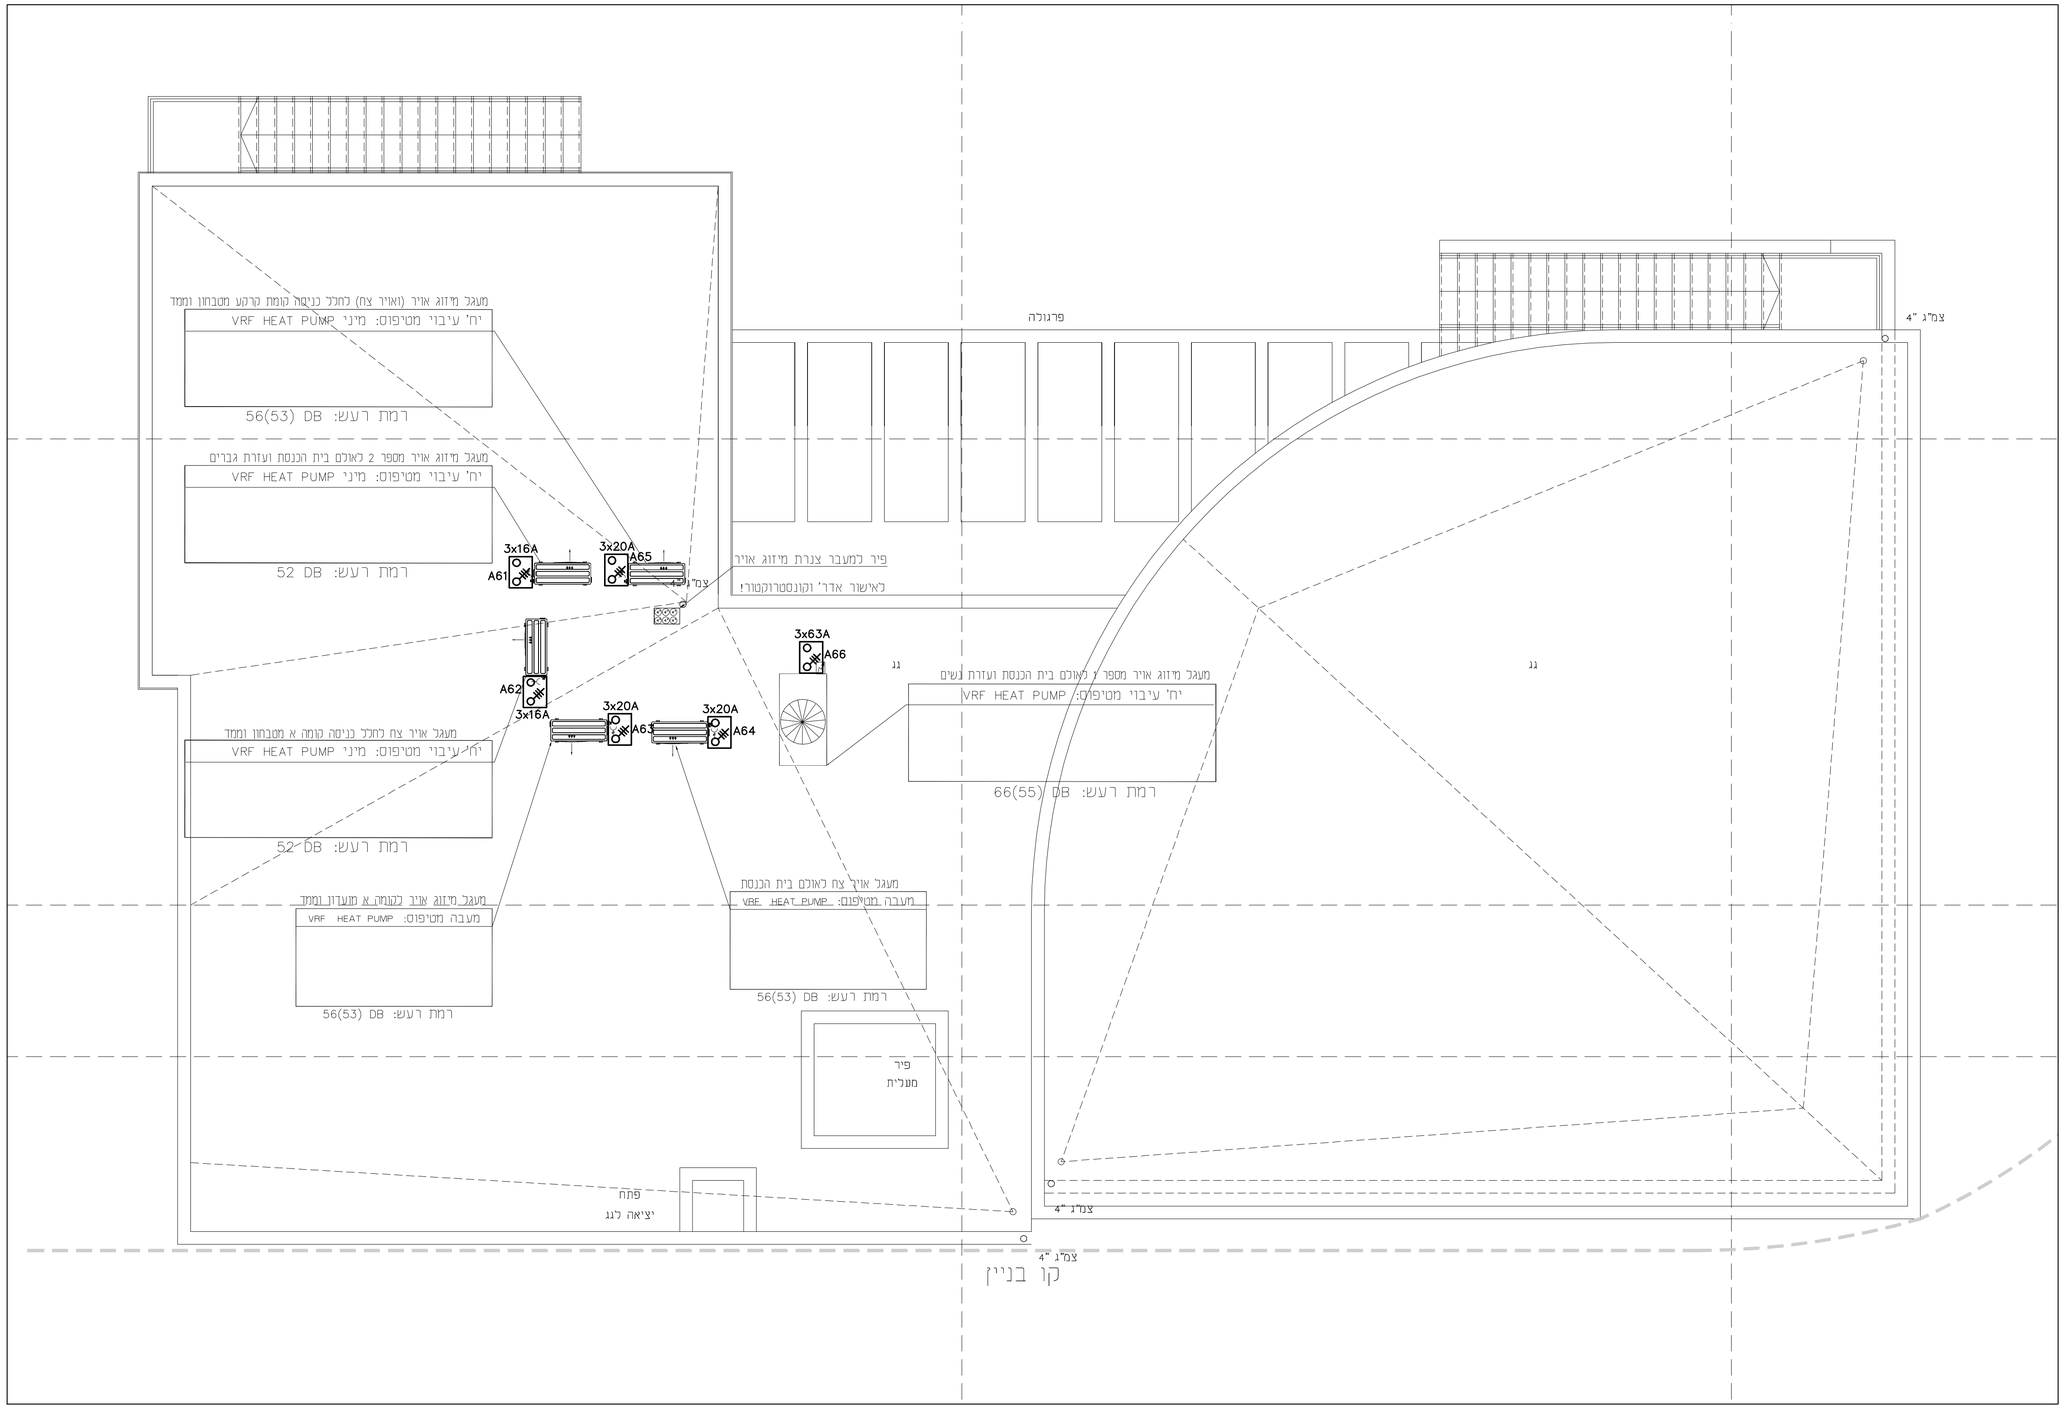

תפוצה

כמות	תאריך:	שם החברה ואיש קשר:
x	-	-

עידכון	שינויים	תאריך
-	-	1

המזמין:
החברה הכלכלית כפר יונה

יועץ תכנון ובדיקות מתקני חשמל ותאורה
LIGHTING & ELECTRICAL ENGINEERING CONSULTANTS

קלינפלץ הנדסה בע"מ
משרד: רח' שארית ישראל 37 ת"א-יפו
טל': 03-6818881 פקס: 03-6827979.
Email: printer@eng-klainplatz.co.il

מבנה: בית כנסת שרונה

נושא הגיליון: תוכנית חשמל קומת גג

לעיון	X	לאישור		למכרז		לביצוע
מס' פרויקט	5067	תאריך	22.07.21	קנ"מ	1:50	
		שרטט	טניה			
מס' גיליון	A3	תכנן	טניה			
		אישר	אלכס דיאדקו			
מכון העתקות	-	בדק	איליה חרפוטקין			
		תוכנית - רכוש של הלקוח				

המבצע האחראי לבדיקת המידות ולהתאמתן במקום.
עליו להודיע למתכנן מפקח על כל אי התאמה
ולקבל הנחיותיו בכתב בטרם ימשיך בעבודתו.

C:\ACADFILE\ACAD\FATS0005067567-A1.dwg, 22/07/2021 15:47:29, HP Designjet 750C+ (E:/0) by HP,
קנה