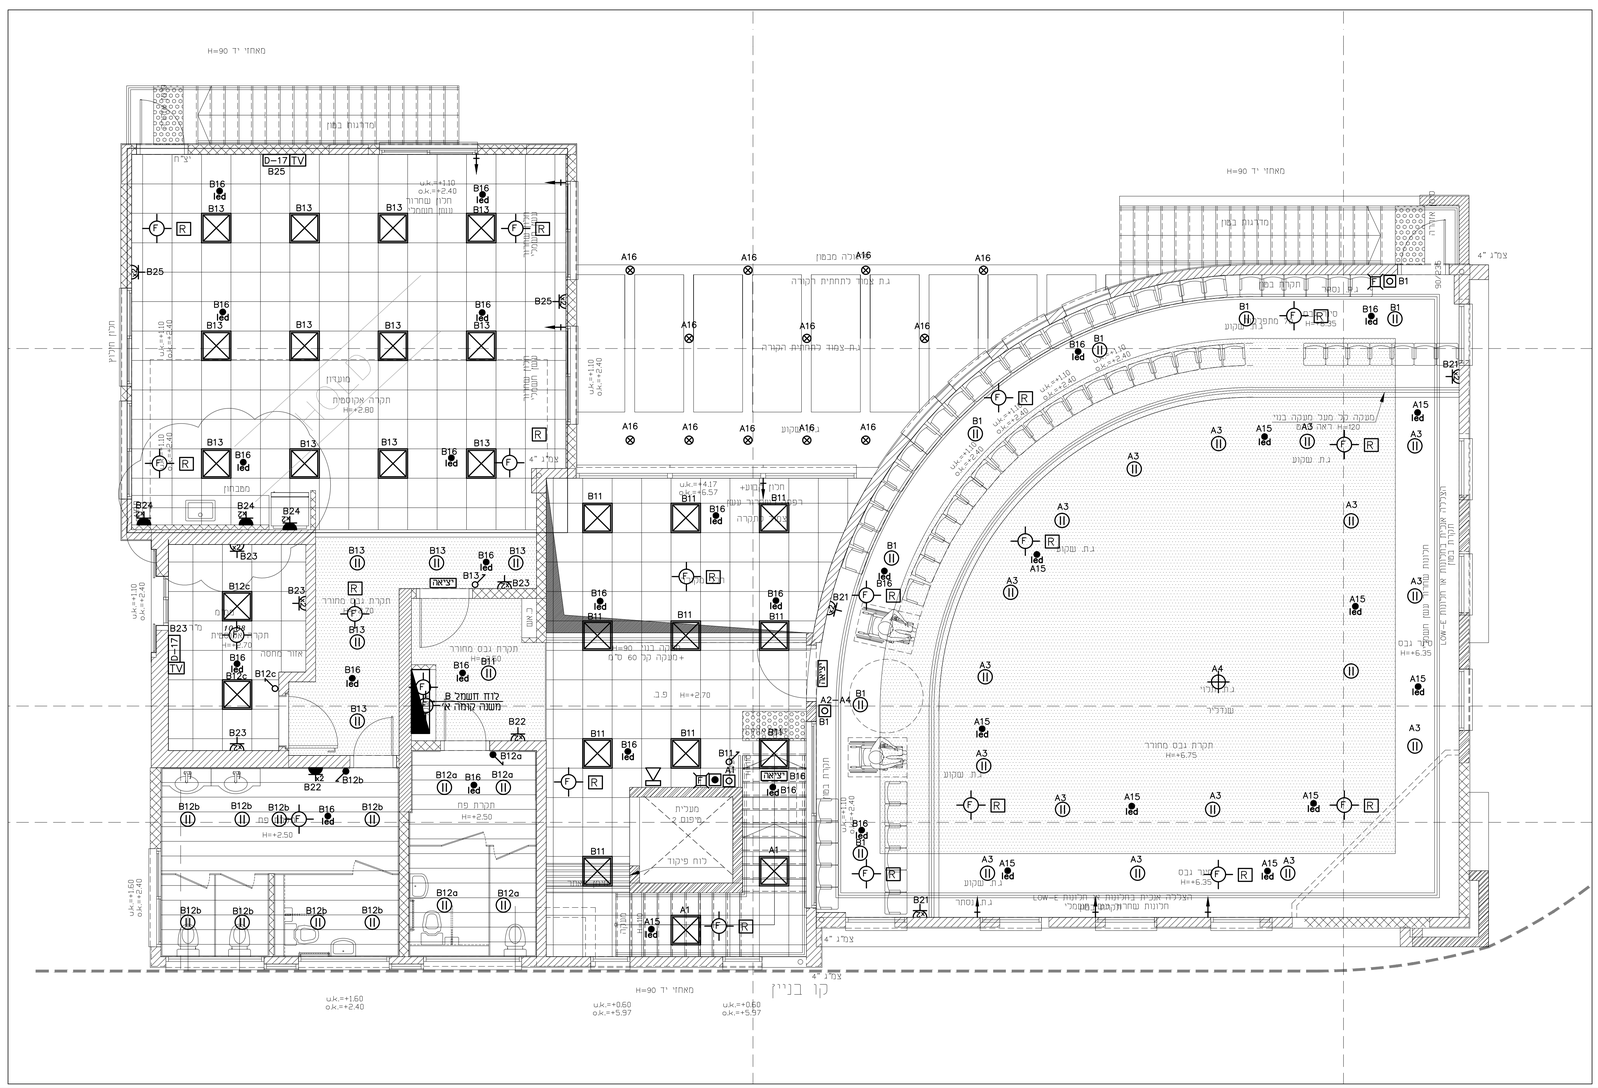
מאחז יד H=90
מדרגות בטון
D-17 TV
B25
B16
led
B13
B12c
B12a
B12b
B22
B23
B24
B11
B21
A1
A2
A3
A4
A15
A16
מעבר נכה מחורר
תקרה אקוסטית
H=+2.80
מטבחון
מעבדה
מנהלה
מנהל
מזכירות
מעבדה
מעבדה
מעבדה