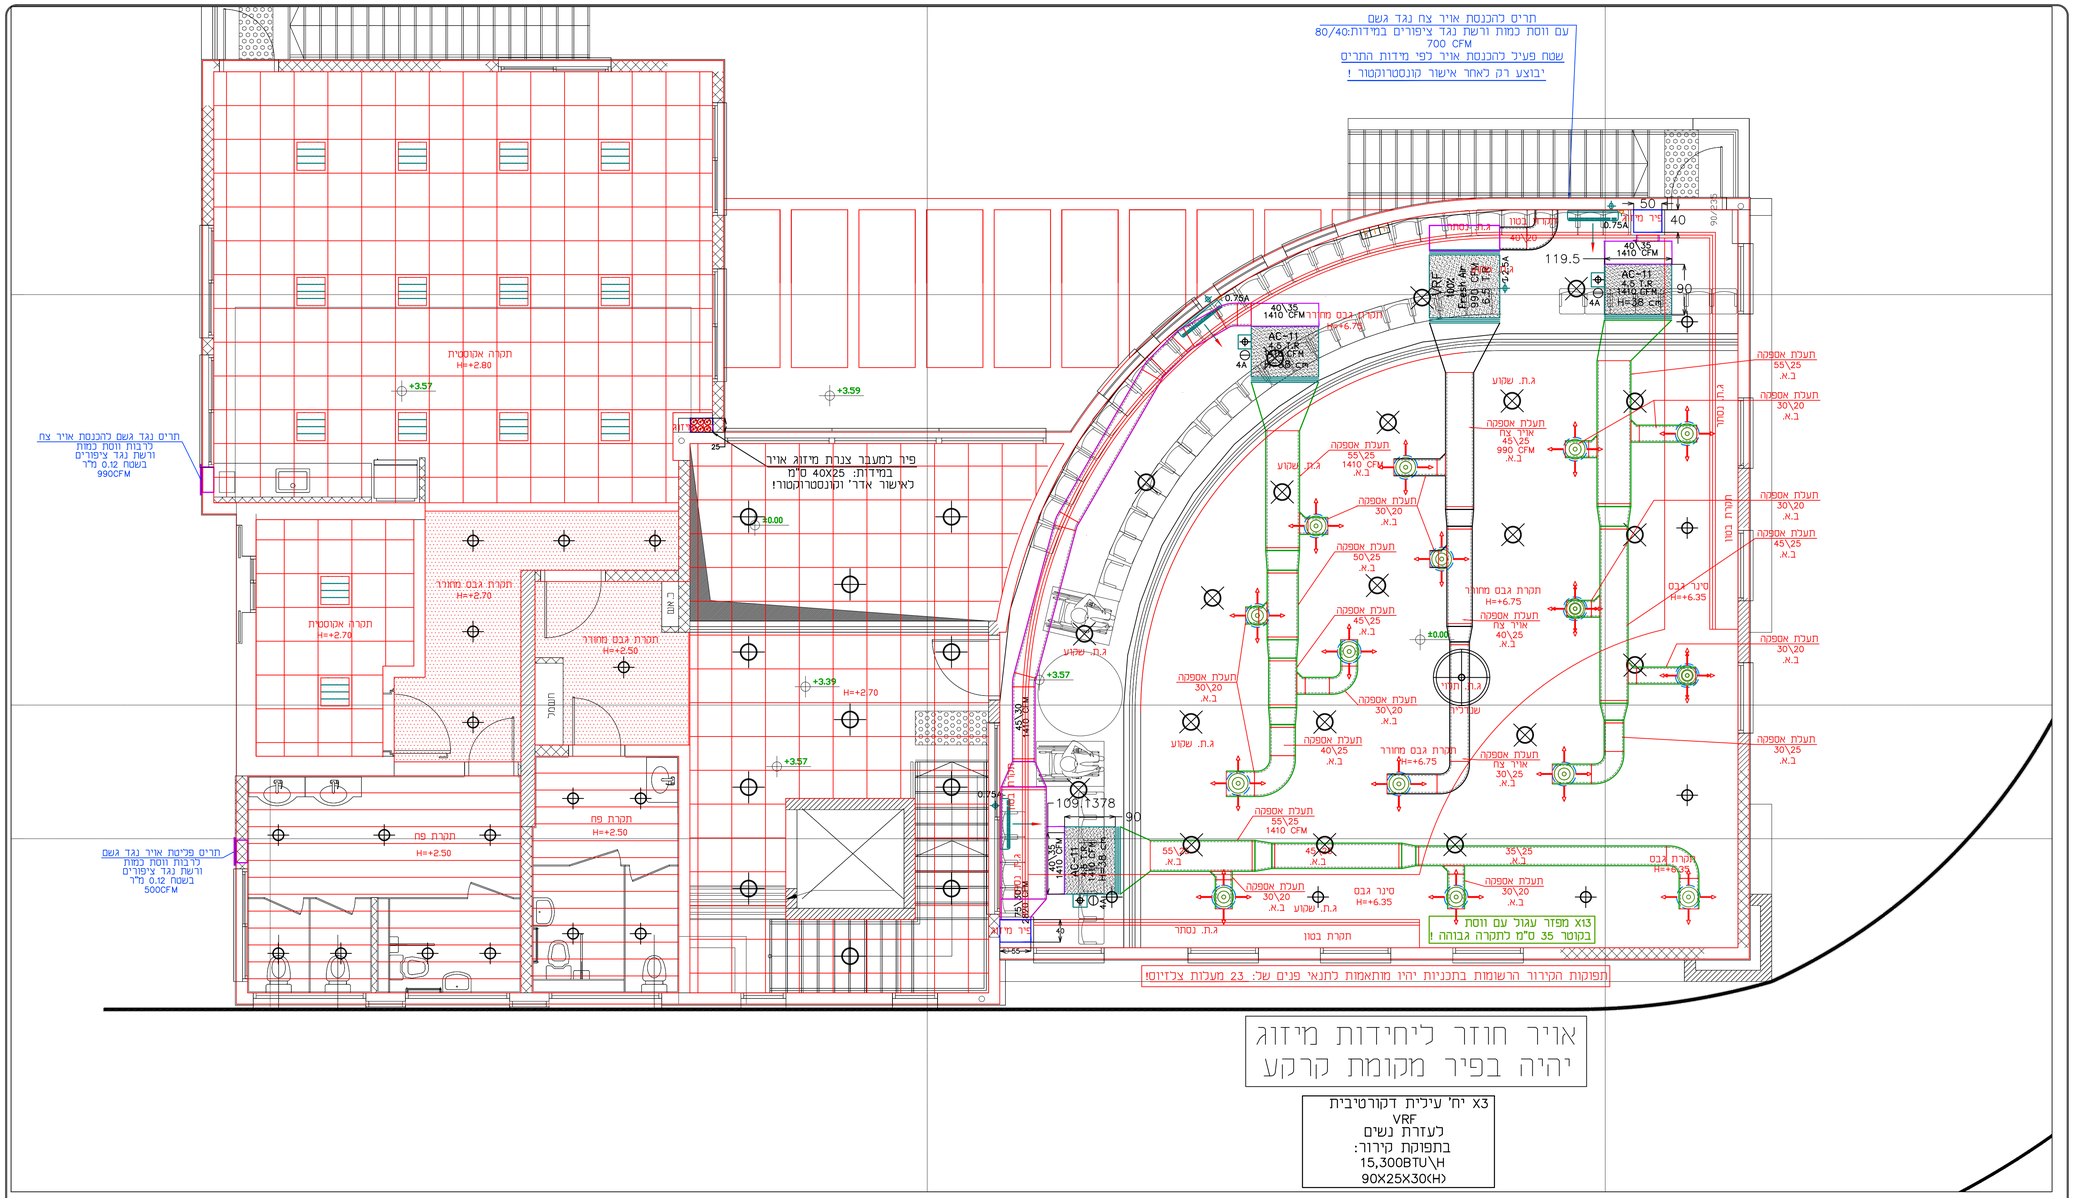
תרים להכנסת אויר צח נגד גשם
עם ווסת כמות ורשת נגד ציפורים במידות:80/40
700 CFM
שטח פעיל להכנסת אויר לפי מידות התריס
יבוצע רק לאחר אישור קונסטרוקטור !
תרים נגד גשם להכנסת אויר צח
לרבות ווסת כמות
ורשת נגד ציפורים
בשטח 0.12 מ"ר
990CFM
תרים פליטת אויר נגד גשם
לרבות ווסת כמות
ורשת נגד ציפורים
בשטח 0.12 מ"ר
500CFM
פיר למעבר צנרת מיזוג אויר
במידות: 40X25 ס"מ
לאישור אדר' וקונסטרוקטור!
תקרה אקוסטית
H=+2.80
תקרת גבס מחורר
H=+2.70
תקרת פח
H=+2.50
תקרת גבס מחורר
H=+6.75
תקרת בטון
תעלת אספקה
55\25
1410 CFM
ב.א.
תעלת אספקה
30\20
ב.א.
תעלת אספקה
45\25
ב.א.
תעלת אספקה
40\25
ב.א.
תעלת אספקה
30\25
ב.א.
תעלת אויר צח
45\25
990 CFM
AC-11
4.5 T.R
1410 CFM
H=38 cm
AC-11
4.0 T.R
1410 CFM
H=38 cm
AC-11
4.0 T.R
1410 CFM
H=38 cm
VRF
100%
Fresh Air
990 CFM
4.5 T.R
סינר גבס
H=+6.35
ג.ח. שקוע
ג.ח. נסתר
ג.ח. נסתר
ג.ח. נסתר
ג.ח. נסתר
ג.ח. נסתר
ג.ח. נסתר
ג.ח. שקוע
ג.ח. שקוע
ג.ח. שקוע
ג.ח. שקוע
ג.ח. שקוע
ג.ח. שקוע
ג.ח. נסתר
ג.ח. נסתר
ג.ח. נסתר
ג.ח. נסתר
ג.ח. נסתר
ג.ח. נסתר