

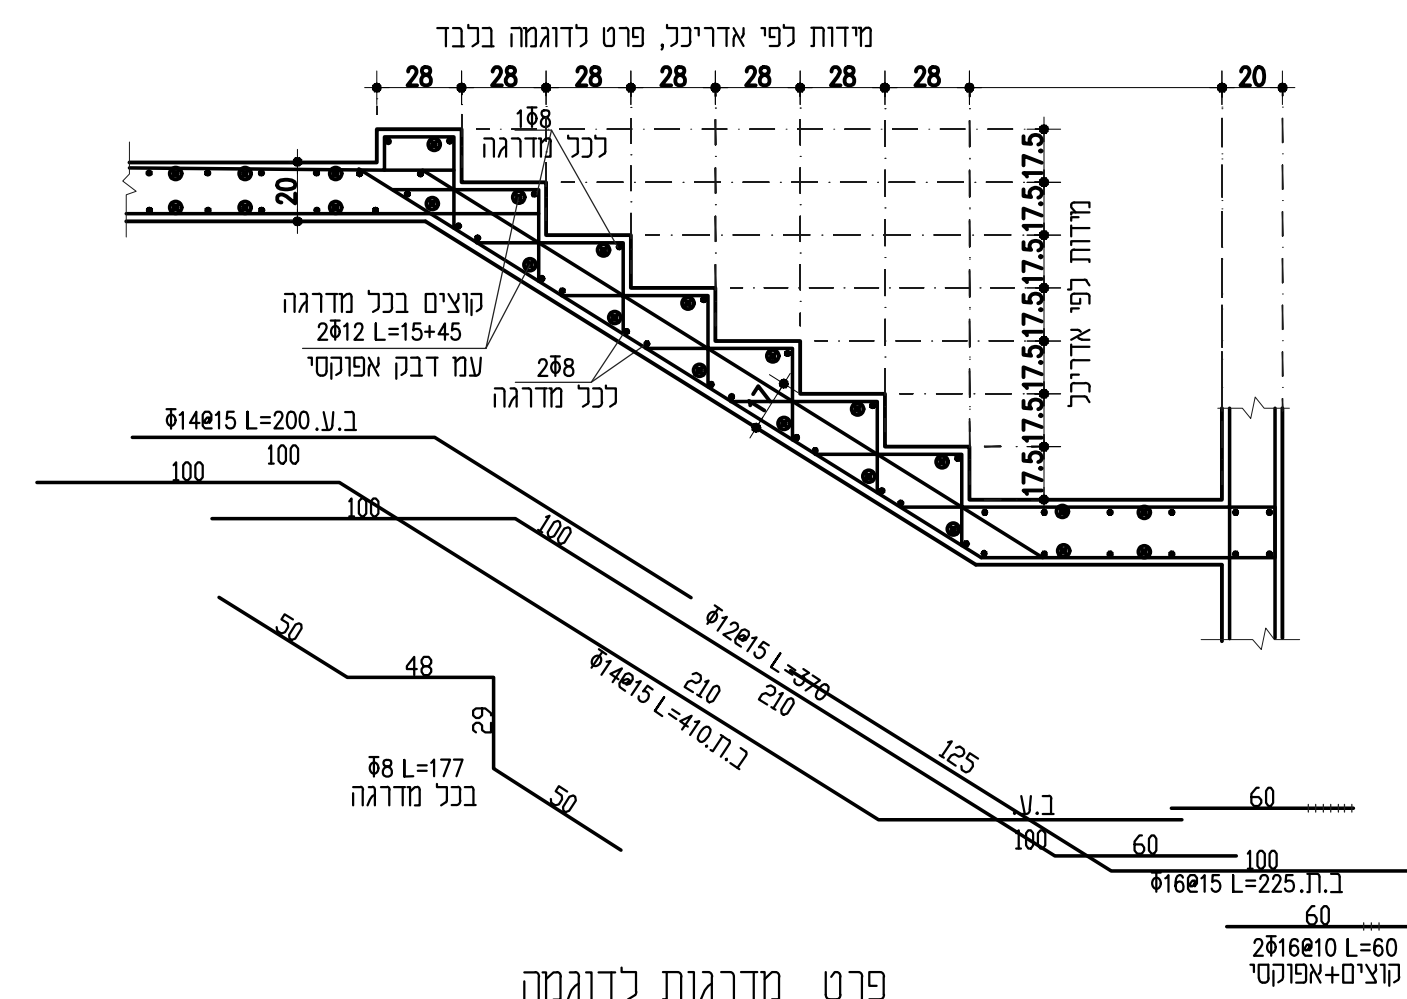


פרט מדרגות לדוגמה  
לא בנה מידה

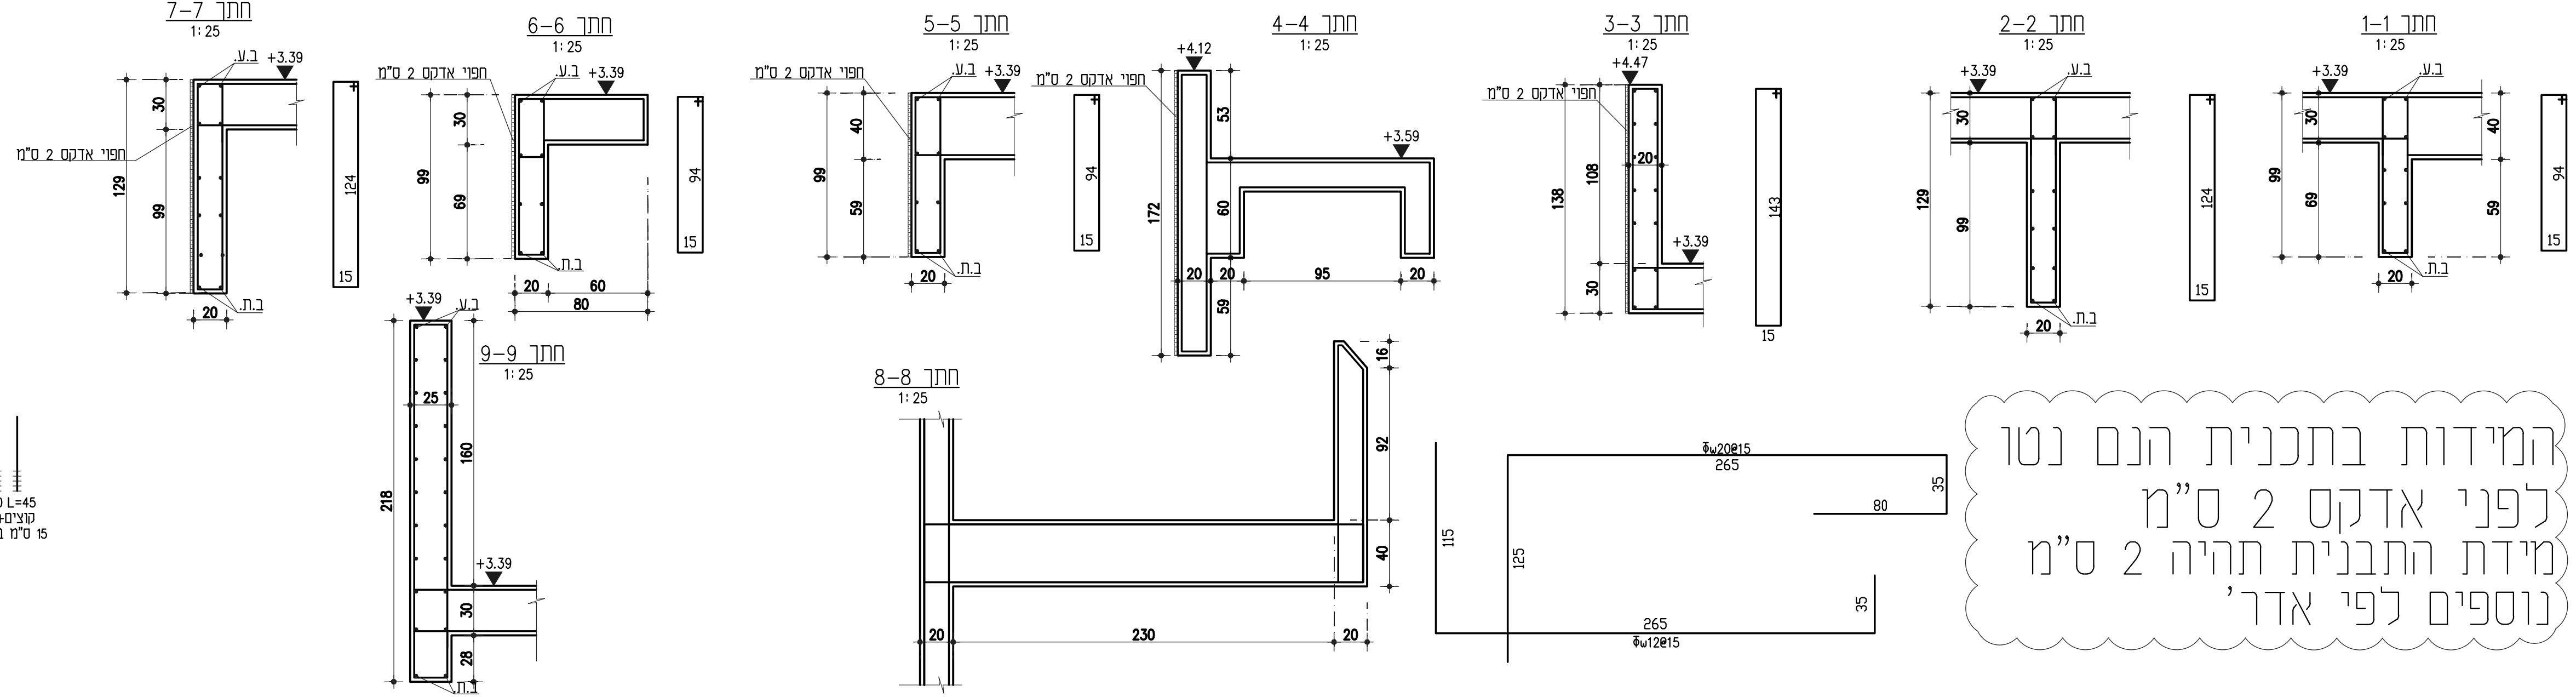

פרט מדרגות לדוגמה  
לא בנה מידה

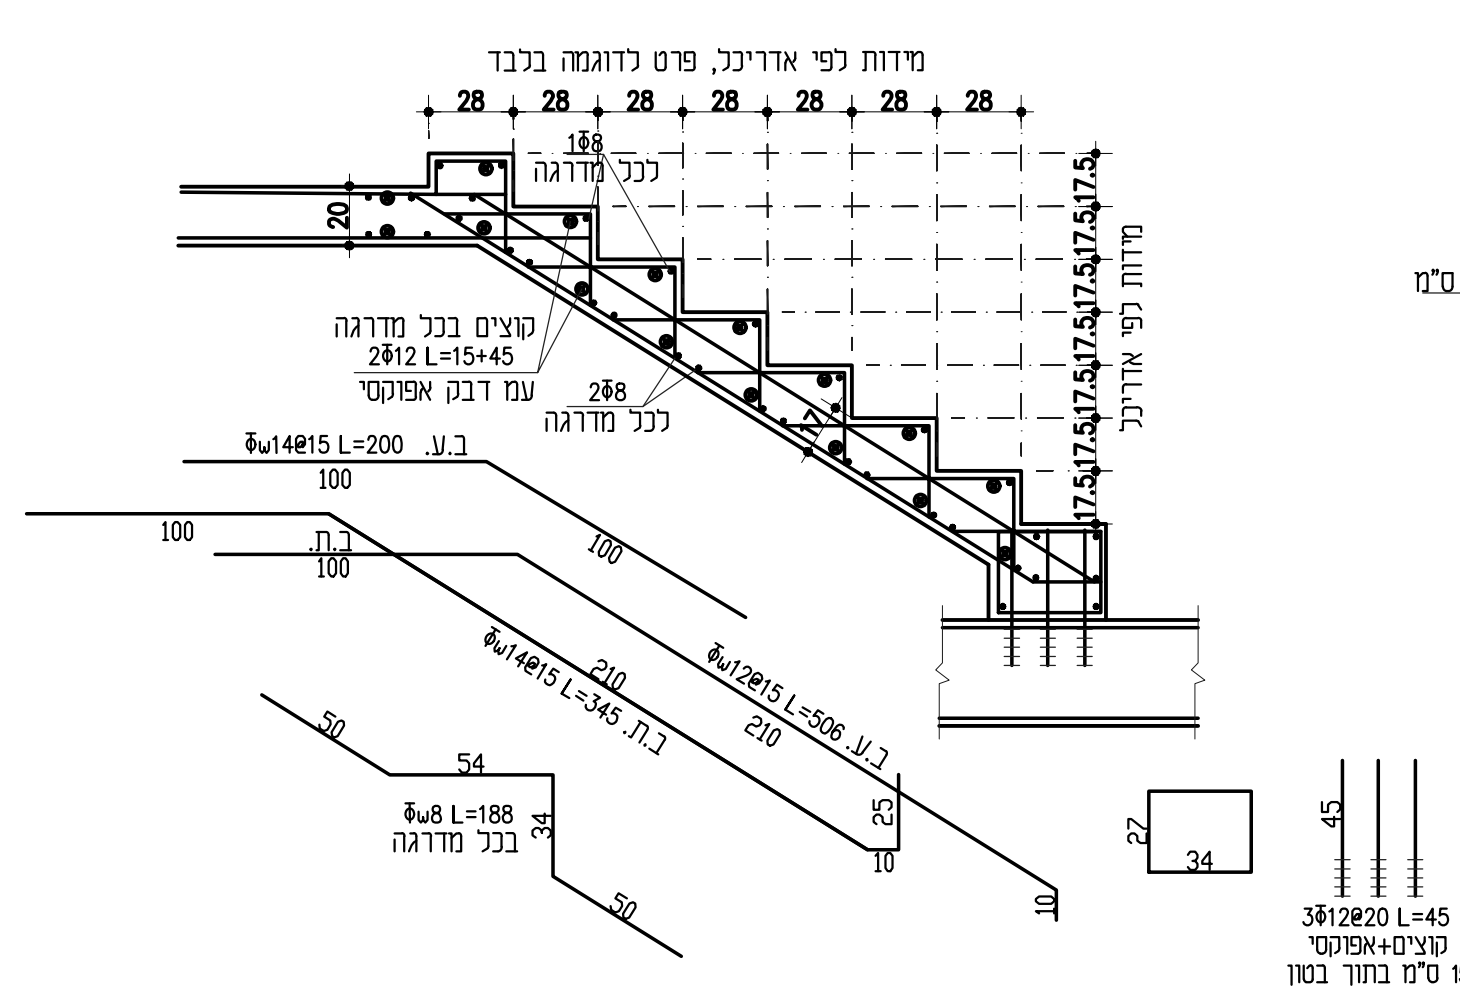

המידות בתכנית הנם נטו  
לפני אדקס 2 ס"מ  
מידת התבנית תהיה 2 ס"מ  
נוספים לפי אדר'

סוג בטון: ב-1,30 דרגת חשיפה 2  
עובי כיסוי בטון 2.5 ס"מ  
פנדה פש-500, אסור פנדה לא רתיכה באחר  
לא מאשרים מעברי צנרת בקירות/עמודים ברוחב 20 ס"מ  
הקבלן אחראי לבדיקת כל המידות והתאמתן בשטח  
על כל שינוי יש להודיע למתכנן ו/או למפקח

מס' תאריך	מהות השינוי	תפוצה
26.07.2021	3 סמך סטית כאשר האדריכל	
05.08.2021	4 גיאומטריה כאשר האדריכל	
09.08.2021	5 תכנית למכרז	
31.08.2021	6 הסמך עובי רצפה 100 ס"מ רוב באזור המסונן	

עבודה: **בית כנסת כפר יזמה**  
 חכנית: **תכנית קומה א'**  
 מספר: **ק - 02**  
 מחזור: **6** קמ. 1:50  
 31.08.2021 שר: 014  
 ביקר: אדסלר

**מצוק**  
 מהנדס יצחק מידל מ.ר. 06555  
 רח' הרצל 6/25 חדרה  
 FAX : 04-6288664 TEL : 04-6288667  
**Mazok@014.net.il**

עמוד עמוד עמוד  
 מתחיל בתורה זו ממשיך סתיים בתורה זו