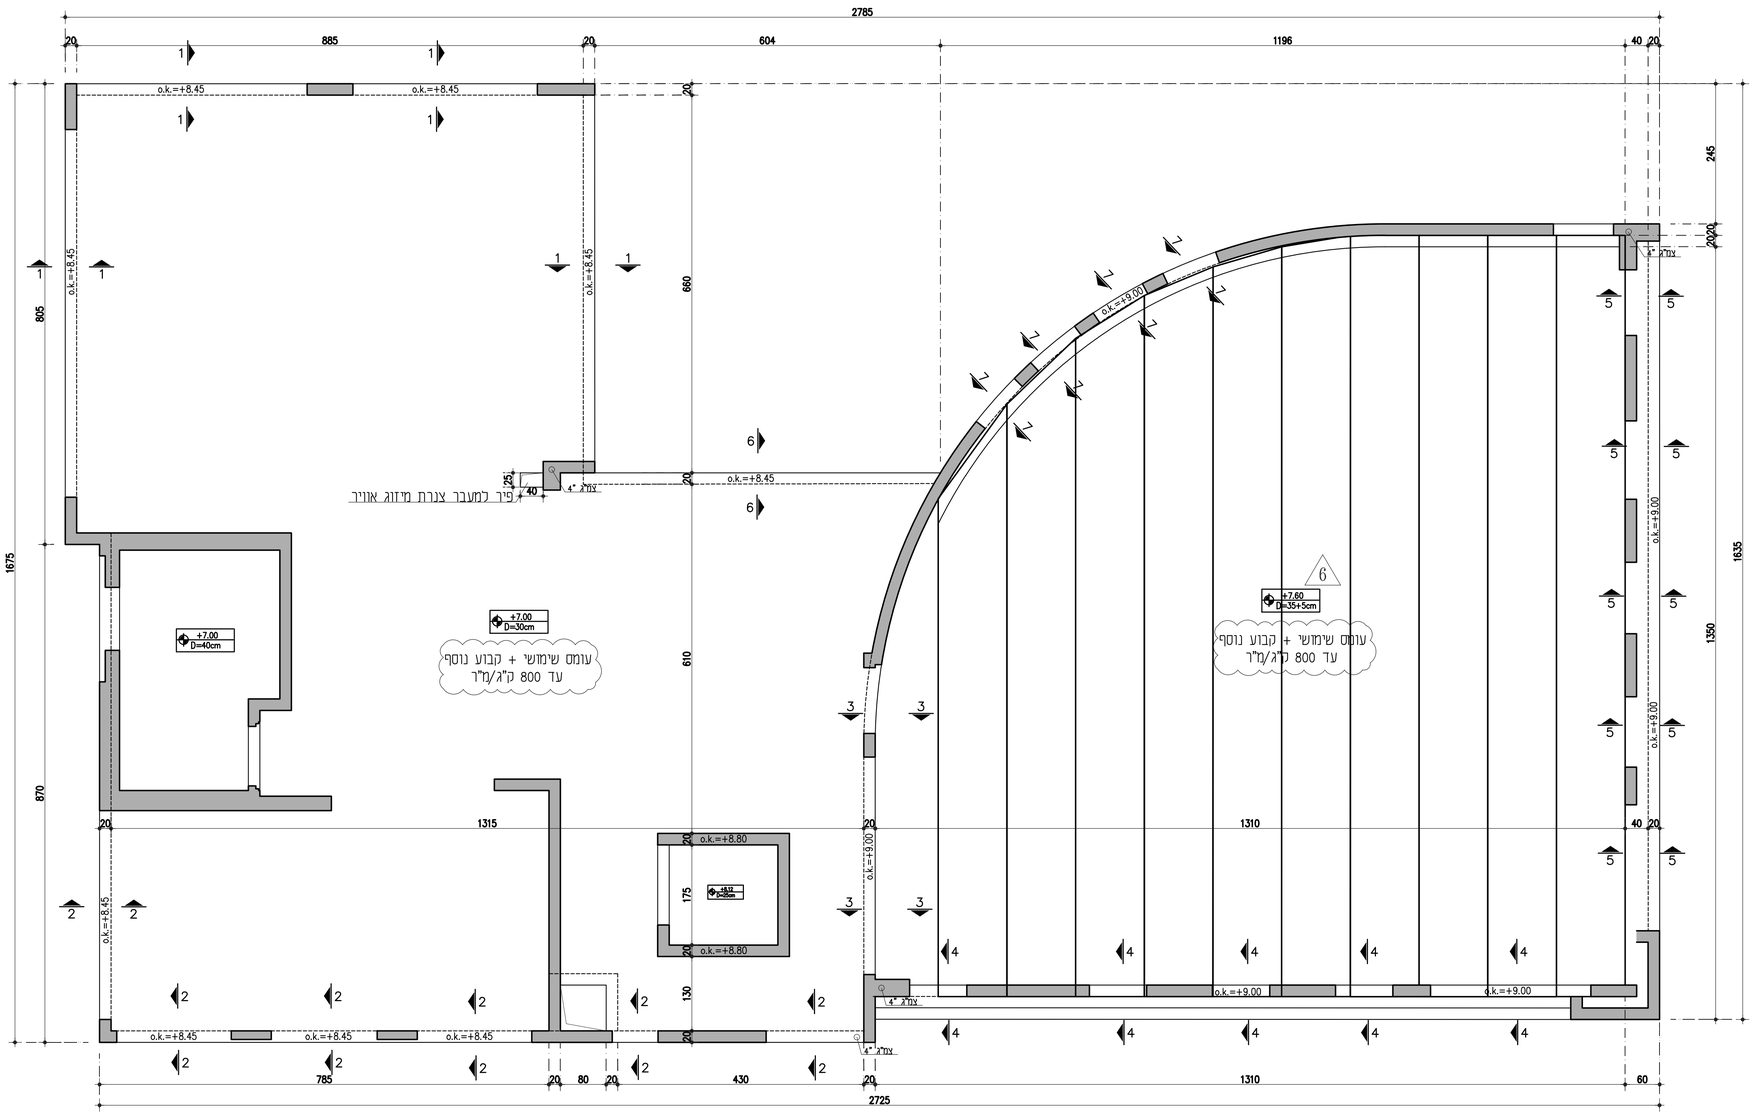

חתך 1-1
1:25

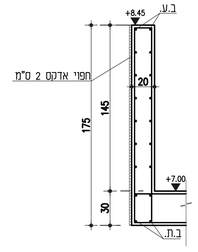

חתך 2-2
1:25

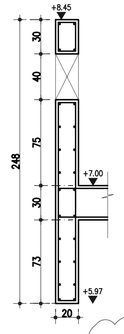

חתך 3-3
1:25

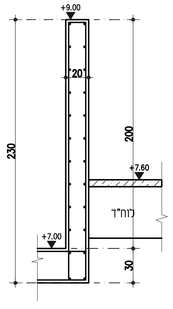

חתך 4-4
1:25

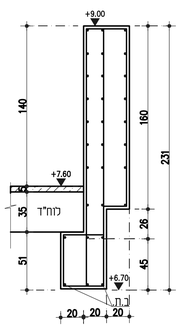

חתך 5-5
1:25

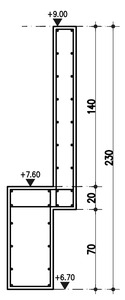

חתך 6-6
1:25

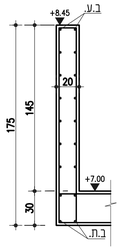

חתך 7-7
1:25

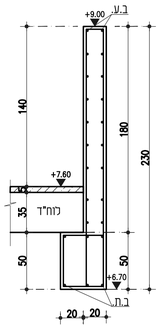

המידות בתכנית הנם נטו
לפני אדקס 2 ס"מ
מידת התבנית תהיה 2 ס"מ
נוספים לפי אדר'

סוג בטון: ב-30,דרגת חשיפה 2
עובי כיסוי בטון 2.5 ס"מ
פלדה פש-500, אסור פלדה לא רתיכה באתר
לא מאשרים מעברי צנרת בקירות/עמודים ברוחב 20 ס"מ
הקבלן אחראי לבדיקת כל המידות והתאמתן בשטח
על כל שינוי יש להודיע למתכנן ו/או למפקח

מס'	תאריך	מהות השינוי	תפוצה
3	26.07.2021	סכמה סטטית לאישור האדרכל	
4	05.08.2021	גיאומטריה לאישור האדרכל	
5	09.08.2021	תכניות למכרז	
6	31.08.2021	הקטנת עובי תקרת לוח"דים 35 ס"מ	

לעיון | לביצוע | ● למכרז

עבודה: בית כנסת כפר יונה

תכנית: תכנית גג

מספר: ק - 03

מהדורה 6 | 31.08.2021

ק.מ. 1 : 50

שרטט: דימה
ביקר: ארטיאן

מצוק מהנדסים חדרה
מהנדס יצחק מיזל מ.ר. 06555
רח' הרצל 6/25 חדרה
FAX : 04-6288664 TEL : 04-6288667
Mazok@014.net.il

עמוד מסתיים בתקרה זו | עמוד ממשיך | עמוד מתחיל בתקרה זו