AV PLAN SYMBOL LEGEND

2X 6.5" Line Array Speaker	1
5" Point Source Speaker	2
Wall/Ceiling PTZ Camera	3
8" Ceiling Speaker	4
AVC - Wireless Access Point	5
Wall Mounted AVC Panel(32): FSR-WB-X3-XLR+WB-X3SMCVR	6
Floor AVC Panel (50/30/10 cm) : Bodentank 8920-B	7
Wall Mounted AVC Panel(15): FSR-WB-X1-XLR+WB-X1SMCVR	8
10" Point Source Speaker	9
6.5" Ceiling Speaker	10
Background Music Speaker	11
	12
	13
	14
	15
	16

AV CABLE SCHEDULE

WIRE SYM.	WIRE TYPE	PART #
M4	MULTI - 4CH.	
M8	MULTI - 8CH.	
M12	MULTI - 12CH.	
M16	MULTI - 16CH.	
X	XLR	
C	CAT-6A	
OP	OPTIC (om3 50/125-Pair)	
D	DMX	
A	AES	
S2	SPEAKER CABLE 2X2.5mm	
S4	SPEAKER CABLE 2X4mm	
R7	RG-59/u coaxial cable 75 ohm	
R5	RG-58/u coaxial cable 50 ohm	
H	HDMI cable	
U	USB 3 cable	

CABLE QUANTITY
CABLE TYPE

AC Requirements

סימון	תיאור
ø	צינור אל חלודי, גמיש ע"מ מארק
	שקע חשמל זוגי 16A כולל מאל"ת נפרד
	שקע חשמל זוגי 16A כולל מאל"ת נפרד מגן מים
5x16A	שקע חשמל תלת מאזי 5X16A
5x16A	שקע חשמל תלת מאזי 5X16Aמגן מים כולל מאל"ת נפרד
5x32A	שקע חשמל תלת מאזי 5X32A
5x32A	שקע חשמל תלת מאזי 5X32A מגן מים כולל מאל"ת נפרד
	כבל פיקוד 5X2.5mm אל מפסי פוטו בארון חשמל חכם
	פעל מקשים 8 לחצנים חכם כבל פיקוד אל ארון חשמל חכם(UP/DOWN)

QUANTITY
TYPE

פרויקט	
אולם תרבות כפר יונה	
שם הגליון	
תכניות מולטימדיה מפלס רצפה	
קנ"מ 1:50	מהדורה 0
גליון מס' 1	
תאריך 28.5.21	
שלב התכנון	
לעיון ◇ למכרז ○ לביצוע ○	
מקרא	

אין לעשות כל שימוש בתכנית זו,
מפריטה או ברציפות הנלמים בה
ללא אישור המתכנן נתבל מראש

Harel Tabibi
Audio, Video, Control Consultant
AVC
Mail: harelt@hotmail.com
Mobile: + 972-544647574
Tel/Fax: + 97277-4250623
Address: Marsel Yanko 6
Ne'ot Afeka Tel Aviv

AV PLAN SYMBOL LEGEND

2X 6.5" Line Array Speaker	1
5" Point Source Speaker	2
Wall/Ceiling PTZ Camera	3
8" Ceiling Speaker	4
AVC - Wireless Access Point	5
Wall Mounted AVC Panel(32): FSR-WB-X3-XLR+WB-X3SMCVR	6
Floor AVC Panel (50/30/10 cm) : Bodentank 8920-B	7
Wall Mounted AVC Panel(15): FSR-WB-X1-XLR+WB-X1SMCVR	8
10" Point Source Speaker	9
6.5" Ceiling Speaker	10
Background Music Speaker	11
	12
	13
	14
	15
	16

AV CABLE SCHEDULE

WIRE SYM.	WIRE TYPE	PART #
M4	MULTI - 4CH.	
M8	MULTI - 8CH.	
M12	MULTI - 12CH.	
M16	MULTI - 16CH.	
X	XLR	
C	CAT-6A	
OP	OPTIC (cm3-50/125-Pair)	
D	DMX	
A	AES	
S2	SPEAKER CABLE 2X2.5mm	
S4	SPEAKER CABLE 2X4mm	
R7	RG-59u coaxial cable 75 ohm	
R5	RG-58u coaxial cable 50 ohm	
H	HDMI cable	
U	USB 3 cable	

4 / A — CABLE QUANTITY / CABLE TYPE

AC Requirements

סימון	תיאור
ø	צינור אל חציר, בורג ע"מ מאבזרי
	שקע חשמל זוגי 16A כולל מאמ"ת נפרד
	שקע חשמל זוגי 16A כולל מאמ"ת נפרד מוגן מים
5x16A	שקע חשמל תלת מאזי 5X16A
5x16A	שקע חשמל תלת מאזי 5X16Aמוגן מים כולל מאמ"ת נפרד
5x32A	שקע חשמל תלת מאזי 5X32A
5x32A	שקע חשמל תלת מאזי 5X32A מוגן מים כולל מאמ"ת נפרד
	כבל פיקוד 5X2.5mm² אל מסנר פסע בארון חשמל חכם
6/8	פעל מקשים 8 לחצנים חכם כבל פיקוד אל ארון חשמל חכם(UP/DOWN)

QUANTITY / TYPE

הזנת חשמל למערכת צוציום
תלת פאזי- 32A גובה 2 מ מהמיידרד

הזנה כיזיקון- ממן קיבוצי
טמפמת חשמל- תלת פאזי
16A- גובה 2 מ מהמיידרד

פרוט תכני של ציפוי הבמה
עבור העברת תשתיות והבנות טמפאות בריצפה
עבור מיבורי תקשורת/ תאורה שקעים כיימרים
לפי הגדרות יועץ תאורת במה

חיפוי עץ קיים-יטופל וייחודש
ע"פ מפרט

יציאת חרום

גג קיים

יושב על קיר חוץ קיים

גג קיים

האם מבקש עמוד נוסף לא בקונטור

+55.40 (55.39)
+54.95
+54.45
+53.95
+53.45
+54.45

(55.31)
(53.89)
(53.94)
(54.50)

אין לעשות כל שימוש בתכנית זו,
מחיקות או בריעות הנתונים בה
ללא אישור המתכנן בכתב ומראש

Harel Tabibi
Audio, Video, Control Consultant
AVC

Mail: harelt@hotmail.com
Mobile: + 972-544647574
Tel/Fax: + 97277-4250623
Address: Marsel Yanko 6
Ne'ot Afeka Tel Aviv

פרויקט
28.5.21
כפר יונה

שם הגליון
תכניות מולטימדיה
'מפלס קומה א

קנ"מ	מהדורה	גליון מס'
1:50	0	1

תאריך
09.05.2021

שלב התכנון
לעיון ◉ | למכרז ○ | לביצוע ○

מקרא

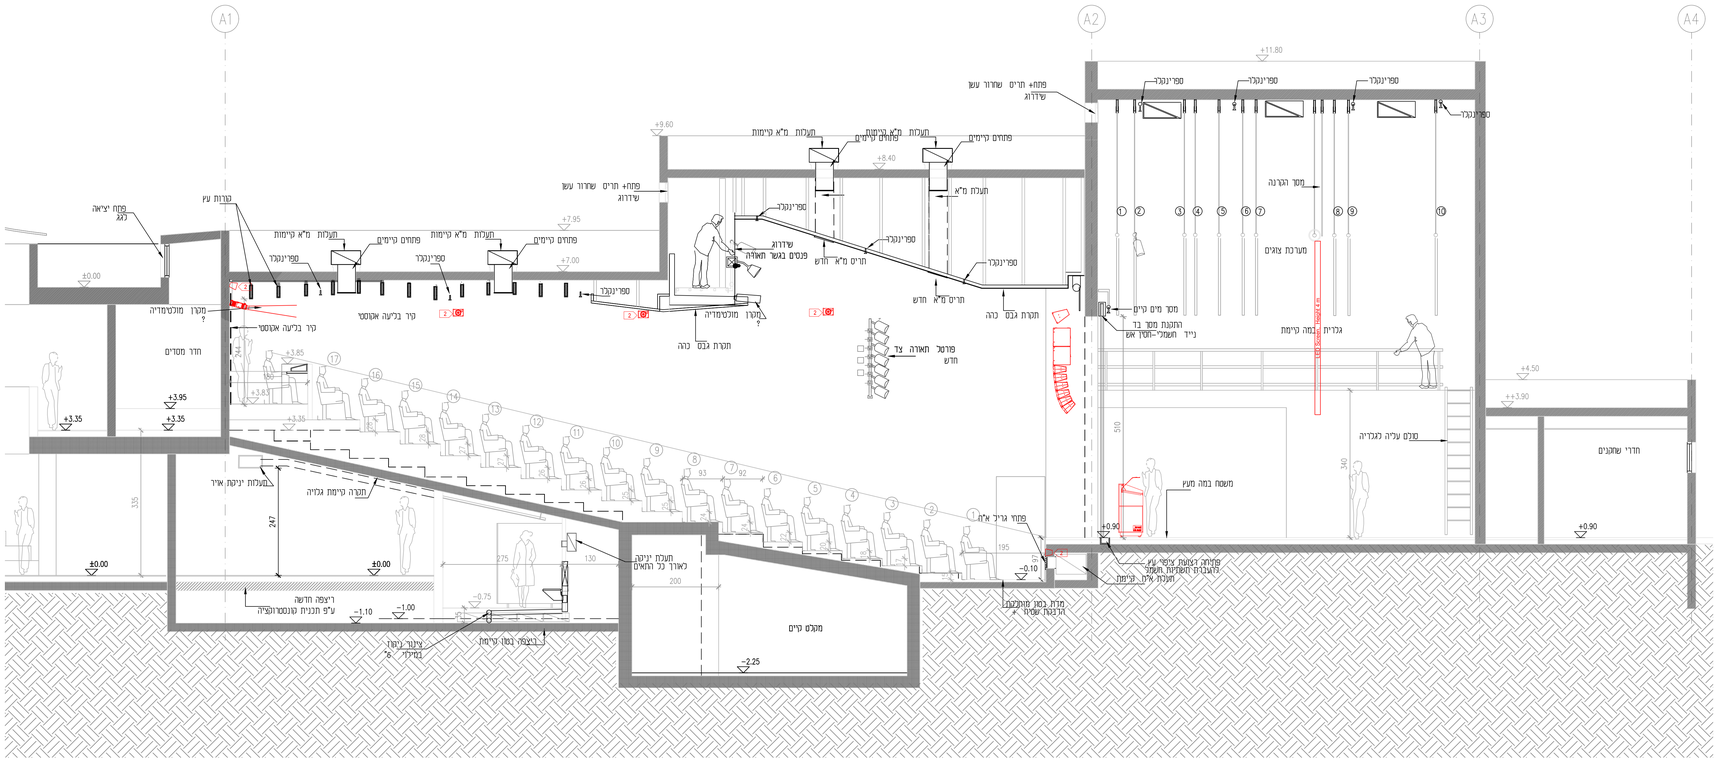

AV PLAN SYMBOL LEGEND

2X 6.5" Line Array Speaker	1
5" Point Source Speaker	2
Wall/Ceiling PTZ Camera	3
8" Ceiling Speaker	4
AVC - Wireless Access Point	5
Wall Mounted AVC Panel(32): FSR-WB-X3-XLR+WB-X3SMCVR	6
Floor AVC Panel (50/30/10 cm) : Bodentank 8920-B	7
Wall Mounted AVC Panel(15): FSR-WB-X1-XLR+WB-X1SMCVR	8
10" Point Source Speaker	9
	10
	11
	12
	13
	14
	15
	16

AV CABLE SCHEDULE

WIRE SYM.	WIRE TYPE	PART #
M4	MULTI - 4CH.	
M8	MULTI - 8CH.	
M12	MULTI -12CH.	
M16	MULTI -16CH.	
X	XLR	
C	CAT-6A	
OP	OPTIC (pair) 50/125-(Pair)	
D	DMX	
A	AES	
S2	SPEAKER CABLE 2X2.5mm	
S4	SPEAKER CABLE 2X4mm	
R7	RG-59/u coaxial cable 75 ohm	
R5	RG-58/u coaxial cable 50 ohm	
H	HDMI cable	
U	USB 3 cable	

CABLE QUANTITY
CABLE TYPE

AC Requirements

סימון	תיאור
⌀	צינור אל אביזר , גודל ע"פ תכנית
	שקע חשמל זוגי 16A כולל מאמ"ת נפרד
	שקע חשמל זוגי 16A כולל מאמ"ת נפרד מגן מים
5x16A	שקע חשמל חלת מאזי 5X16A
5x16A	שקע חשמל חלת מאזי 5X16Aמגן מים כולל מאמ"ת נפרד
5x32A	שקע חשמל חלת מאזי 5X32A
5x32A	שקע חשמל חלת מאזי 5X32A מגן מים כולל מאמ"ת נפרד
	כבל ניקוד 5X2.5mm² אל מפסר מגוע באיץ חשמל חכם
8/8	פעל מקשים 8 לחצנים חכם כבל ניקוד אל אנץ חשמל חכם(UP\DOWN)
	QUANTITY
	TYPE

אין לעשות כל שימוש בתכנית זו,
מפריטיו או ברעיונות המלמים בה
ללא אישור המתכנן בכתב ומראש.

Harel Tabibi
Audio Video Control Consultant
Mail: harelt@hotmail.com
Mobile: + 972-544647574
Tel/Fax: + 97277-4250623
Address: Marsel Yanko 6
Ne'ot Afeka Tel Aviv

פרויקט
אולם תרבות כפר יונה

שם הגליון
חתכים מולטימדיה

קנ"מ	מהדורה	גליון מס'
1:50	0	3

תאריך
28.5.21

שלב התכנון
לעיון ◉ למכרז ○ לביצוע ○
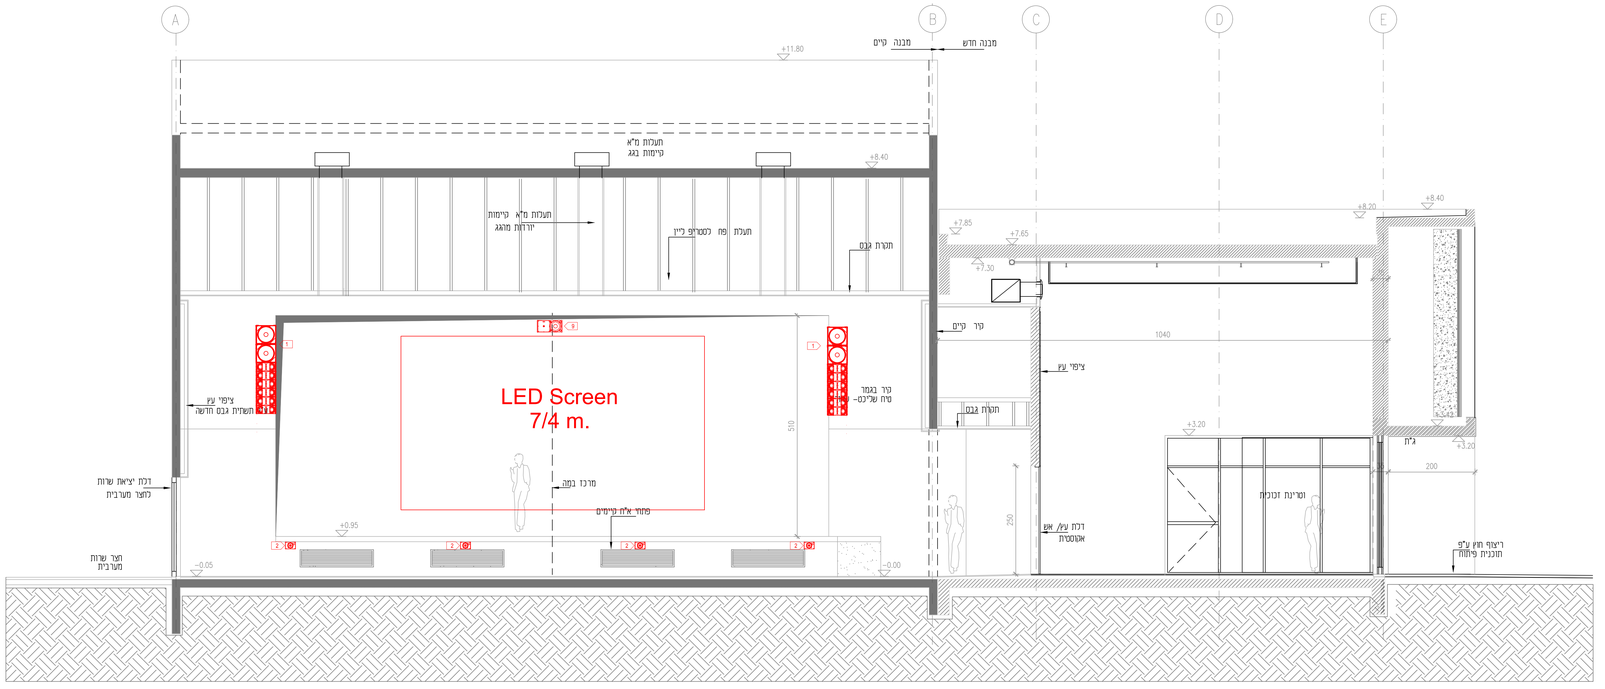
מקרא