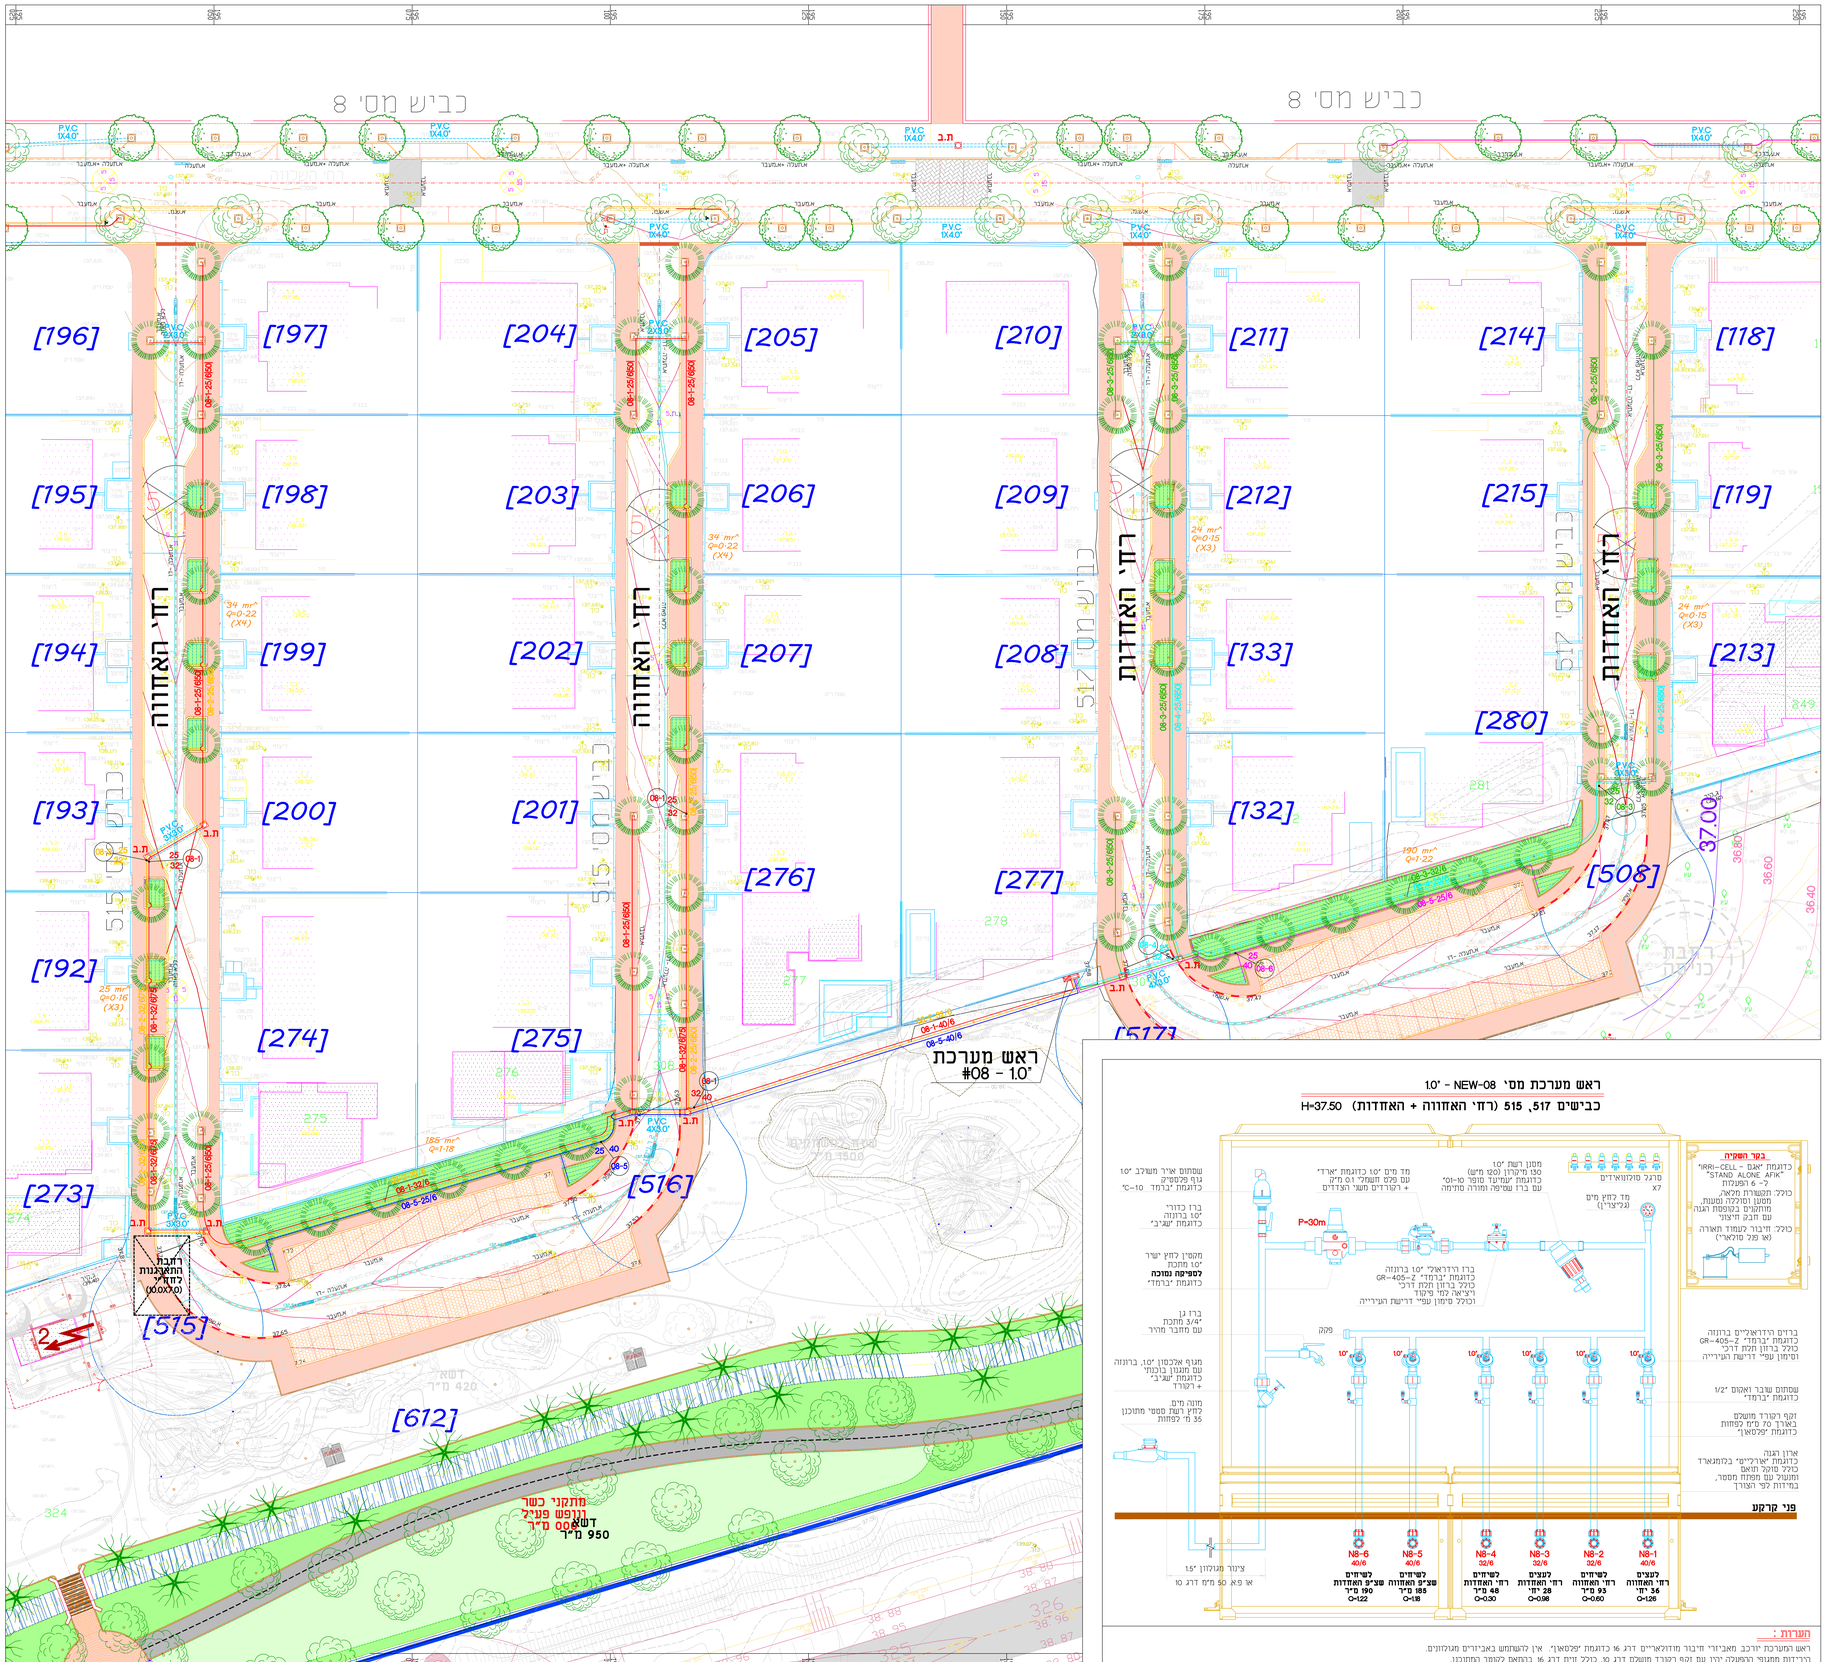

מקרא :

- ראש מערכת לפי פרט
- מחשב השקיה
- צינור שרוול מ-P.V.C. קשרי (מקון בזק) בקוטר 4.0" ובעומק 80 ס"מ בכביש ו- 50 ס"מ במדרכה (עם סימון מספר הצינורות בתצירה) — 3x4.0"
- תא בקורת להשקיה לפי פרט — ת.ב.
- צינור פ.א. תת קרקעי בקוטר לפי תכנית (דרג 6, אלא אם נאמר אחרת בתוכניות)
- מס' ראש מערכת — 1-3-25/6|50|
  - מס' הקו
  - קוטר הצינור
  - דרג הצינור
  - קוטר השרוול
- שלוחות טפטוף אינטגרלי מתוזמות עם טפטפות 1.6 ל/ש כל 50/50 ס"מ.
- השקיית עונתיים - שלוחות טפטוף אינטגרלי מתוזמות עם טפטפות 1.2 ל/ש כל 40/20 ס"מ

הערות :

1. עצים בודדים ועצים מהעתקה, כולל בשטחי גינון ובדשא, יושקו ע"י טבעת תת קרקעית משלוחות טפטוף אינטגרלי מתוזמות עם סז טפטפות 3.5 ל/ש כל 30 ס"מ.
2. כל המחברים, לרבות לשלוחות הטפטוף, יהיו מחברי מצמד כדוגמת "פלסאון" 16מ"מ אל שרוג מאושר. אין להשתמש במחברי שן ו/או תחילית.

ראש מערכת מס' 08-NEW - 1.0"

כבישים 517, 515 (רחי האחוה + האחדות) H=37.50

הערות :

ראש המערכת יורכב מאביזרי חיבור מודולאריים דרג 16 כדוגמת "פלסאון". אין להשתמש באביזרים מגולזנים.
הרידודים מתנוני הטמעה יהיו עם זקף רקורד משולם דרג 10, כולל דיח דרג 16 בהתאם לטעמי המתכנן.
הפגיעות נוספות יכללו ירידה עם זקף אל מתחת לפני הקרקע וציור בקוטר כפורט ובאורך 2.0 מ', הרוצא מארגז ראש המערכת.

הערות :

אין להתחיל בבניה ללא קבלת היתר בניה כחוק.
אין לשנות בבניה במידה והבניה הבנוי אין תואמת את היתר הבניה
המבנים אותר לבדקה התכנית ההאמתן במקום.
על המבנים לבקר את כל המדות ועל כל טעות או אי התאמה להודיע למתכנן.
אין לקבוע מדות על ידי מדידה בשרטוטים
אין לעשות כל שימוש בתוכנית !! אם בדעתם הנלמים בה ללא אישור בכתב מהמתכנן

| תקיצה | | |