מקרא :

- ראש מערכת לפי פרט
- מחשב השקיה
- צינור שרוול מ-P.V.C. קשיח (תקן בזק) בקוטר "4.0 ובעומק 80 ס"מ בכביש ו- 50 ס"מ במדרכה (עם סימון מספר הצינורות בחציה) — 3x4.0"
- ת.ב. – תא בקורת להשקיה לפי פרט
- צינור פ.א. תת קרקעי בקוטר לפי תכנית (דרג 6, אלא אם נאמר אחרת בתוכניות)
- 1-3-25/6|50| — מס' ראש מערכת, מס' הקו, קוטר הצינור, דרג הצינור, קוטר השרוול
- שלוחות טפטוף אינטגרלי מתוווסת עם טפטפות 16 ל/ש כל 50/50 ס"מ.
- השקיית עונתיים – שלוחות טפטוף אינטגרלי מתוווסת עם טפטפות 12 ל/ש כל 40/20 ס"מ.

הערות :

1. עצים בוגרים ועצים מהעתקה, כולל בשמחי גינון ובדשא, יושקו ע"י מבנעת תת קרקעית משלוחות טפטוף אינטגרלי מתוווסת עם 10 טפטפות 3.5 ל/ש כל 30 ס"מ.
2. כל המחברים, לרבות לשלוחות הטפטוף, יהיו מחברי מצמד כדוגמת "פלסאון M16" או ש"ע מאושר. אין להשתמש במחברי שן ו/או תחילייות.

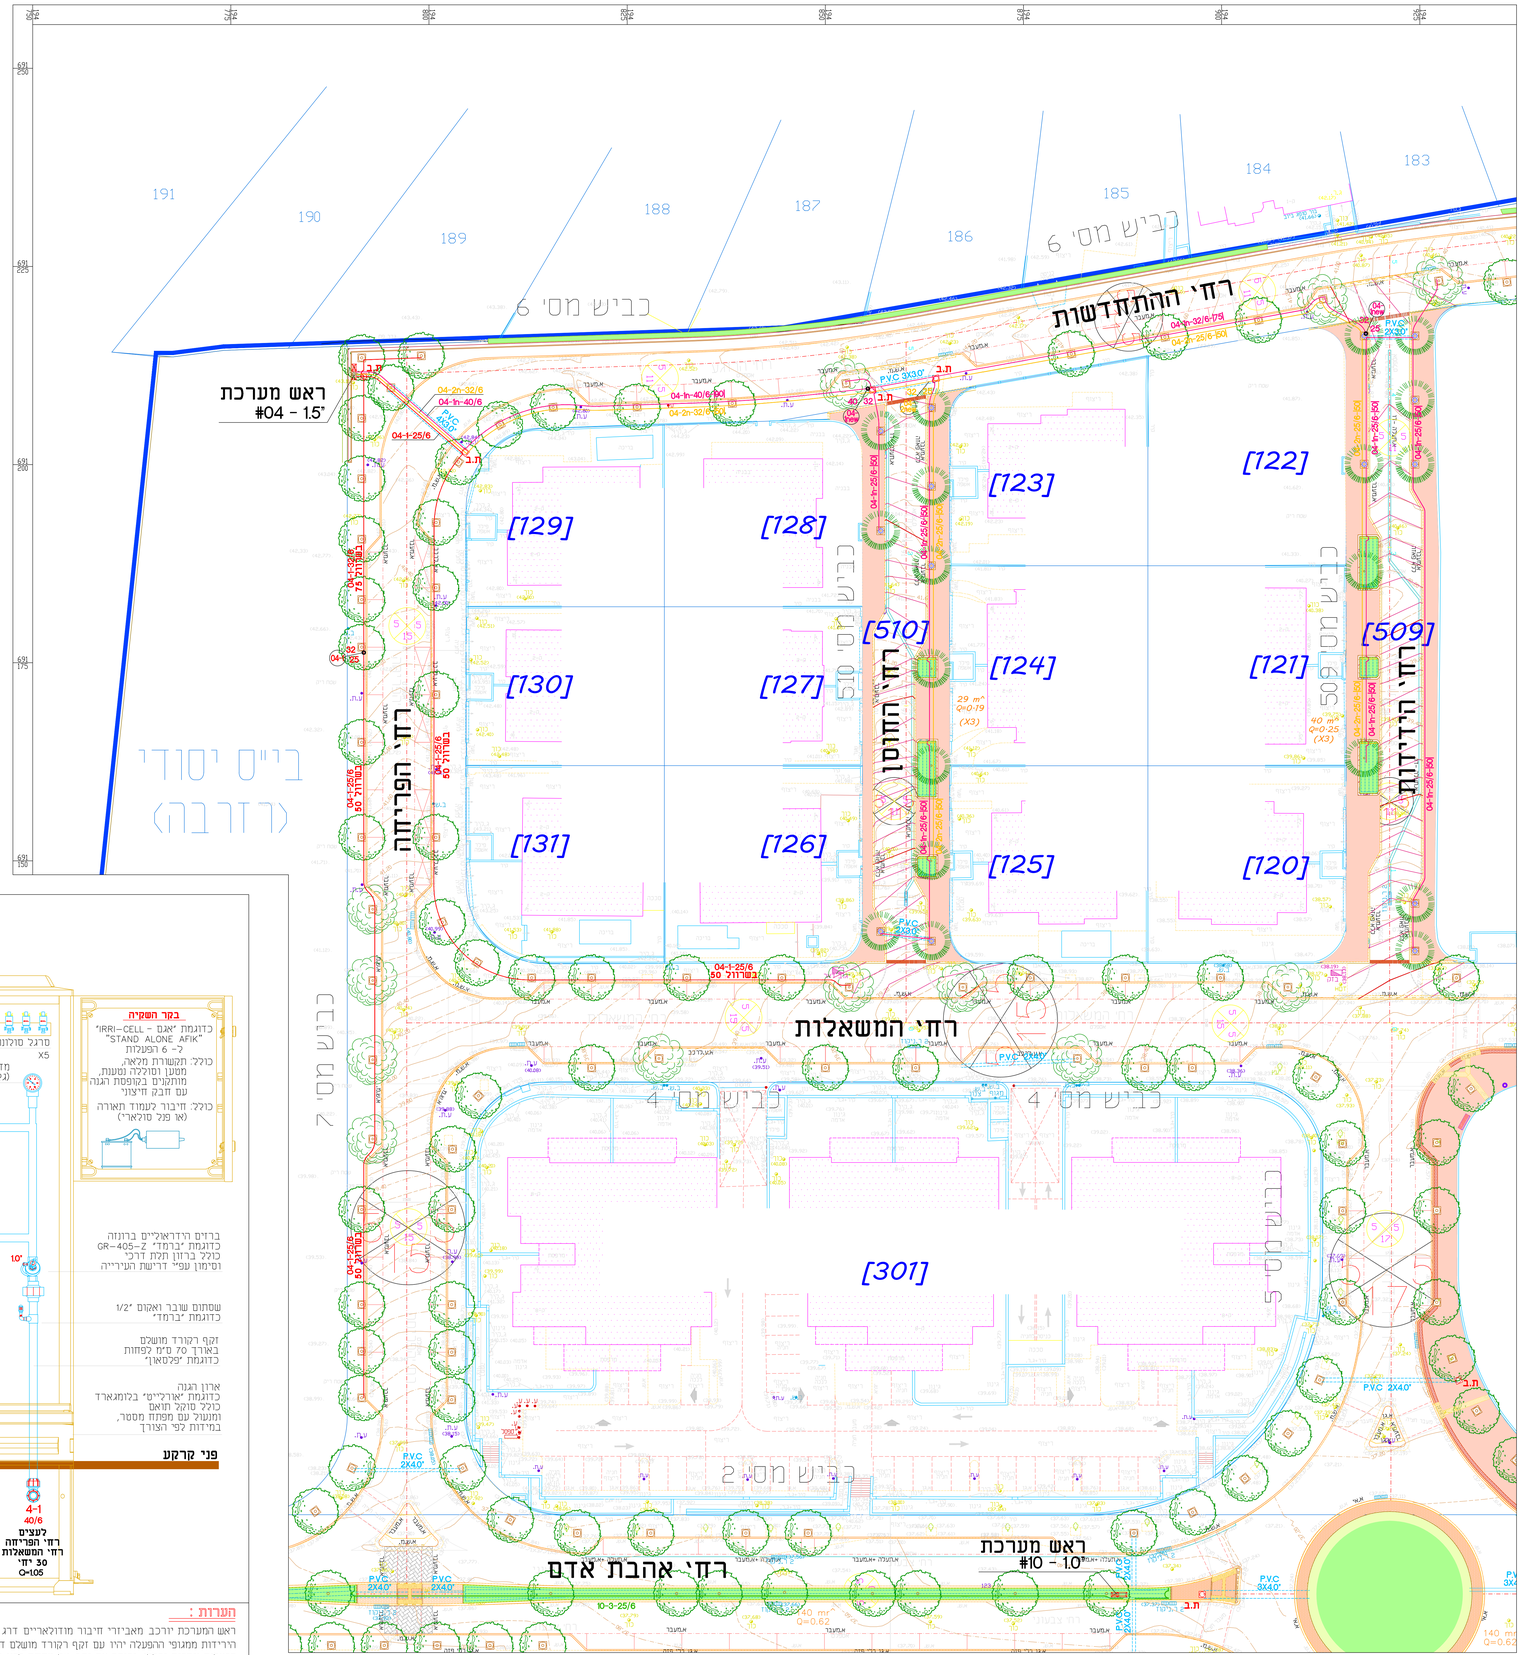

ראש מערכת מסי NEW-04 - 1.5"

כביש 6\כביש 7 (רחי ההתחדשות\רחי הפריחה) H=43.00

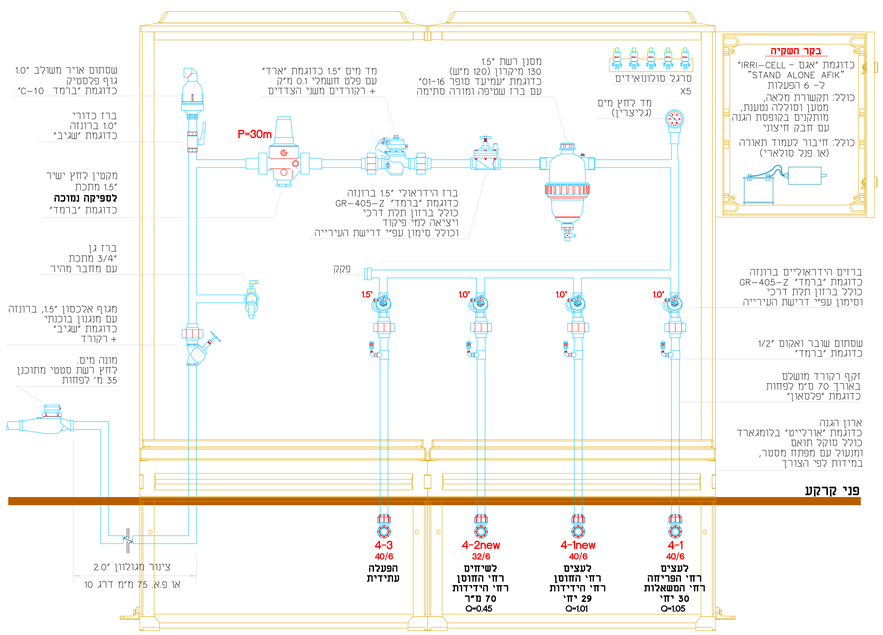

הערות :

ראש המערכת יורכב מאביזרי חיבור מדולאריים דרג 16 כדוגמת "פלסאון". אין להשתמש באביזרים מגולוונים.
הריריות ממגופי ההפעלה יהיו עם זקף רקורד מושלם דרג 10, כולל זוית דרג 16 בהתאם לקוטר המתוכנן.
הפעלות נוספות יכללו יריידה עם זקף אל מתחת לפני הקרקע וציינור בקוטר כמפורט ובאורך 2.0 מ', היוצא מארגז ראש המערכת.

הערות :
אין להתחיל בבניה ללא קבלת היתר בניה כחוק.
המבנים אותר לבדיקה התוכנית ההאמתן במקום.
על המבנים לבקר את כל הסדות ועל כל טעות או אי התאמה להודיע למתכנן.
אין לקבוע מידה על י מדידה בשרטוטים
אין לעשות כל שינוי בתוכנית !! או בדיעות הבלתים בה ללא אישור בכתב מהמתכנן

מספר עדכון	תאריך	מהות העדכון
	26.01.2023	
	21.05.2023	למכרז

רשימת עדכונים

שחם אדריכלות נוף בע"מ
SHAHAM LANDSCAPING ARCHITECTURE L.T.D.
רחי' הרימון 4, הר גילה 9090700 מק': 02-6438001 FAX:
TEL: 02-6438002 דואר אלקטרוני: Y-SHAHAM@ZAHAV.NET.IL
E. MAIL:

מפת מתחם
ללא קנ"מ

שם הפרויקט
שכונת שרונה - כפר יונה
(מקב"ת ינוב)

שם המבנה
רחובות משולבים
מתחם מערבי

פרטי הגיליון
תכנית השקיה
כבישים 509, 510

מספר פרויקט	מספר גיליון	קנ"מ
196	MSH-IRR-21	1:250

גודל גיליון	שם הקובץ
130*90	F:\st-5\kfar-yona\our\2022\michraz plan\196-WORK-2022-01

תאריך	מהדורה
21.05.2023	01

לעיון	לאישור	למכרז	לביצוע
25.01.2023			21.05.2023