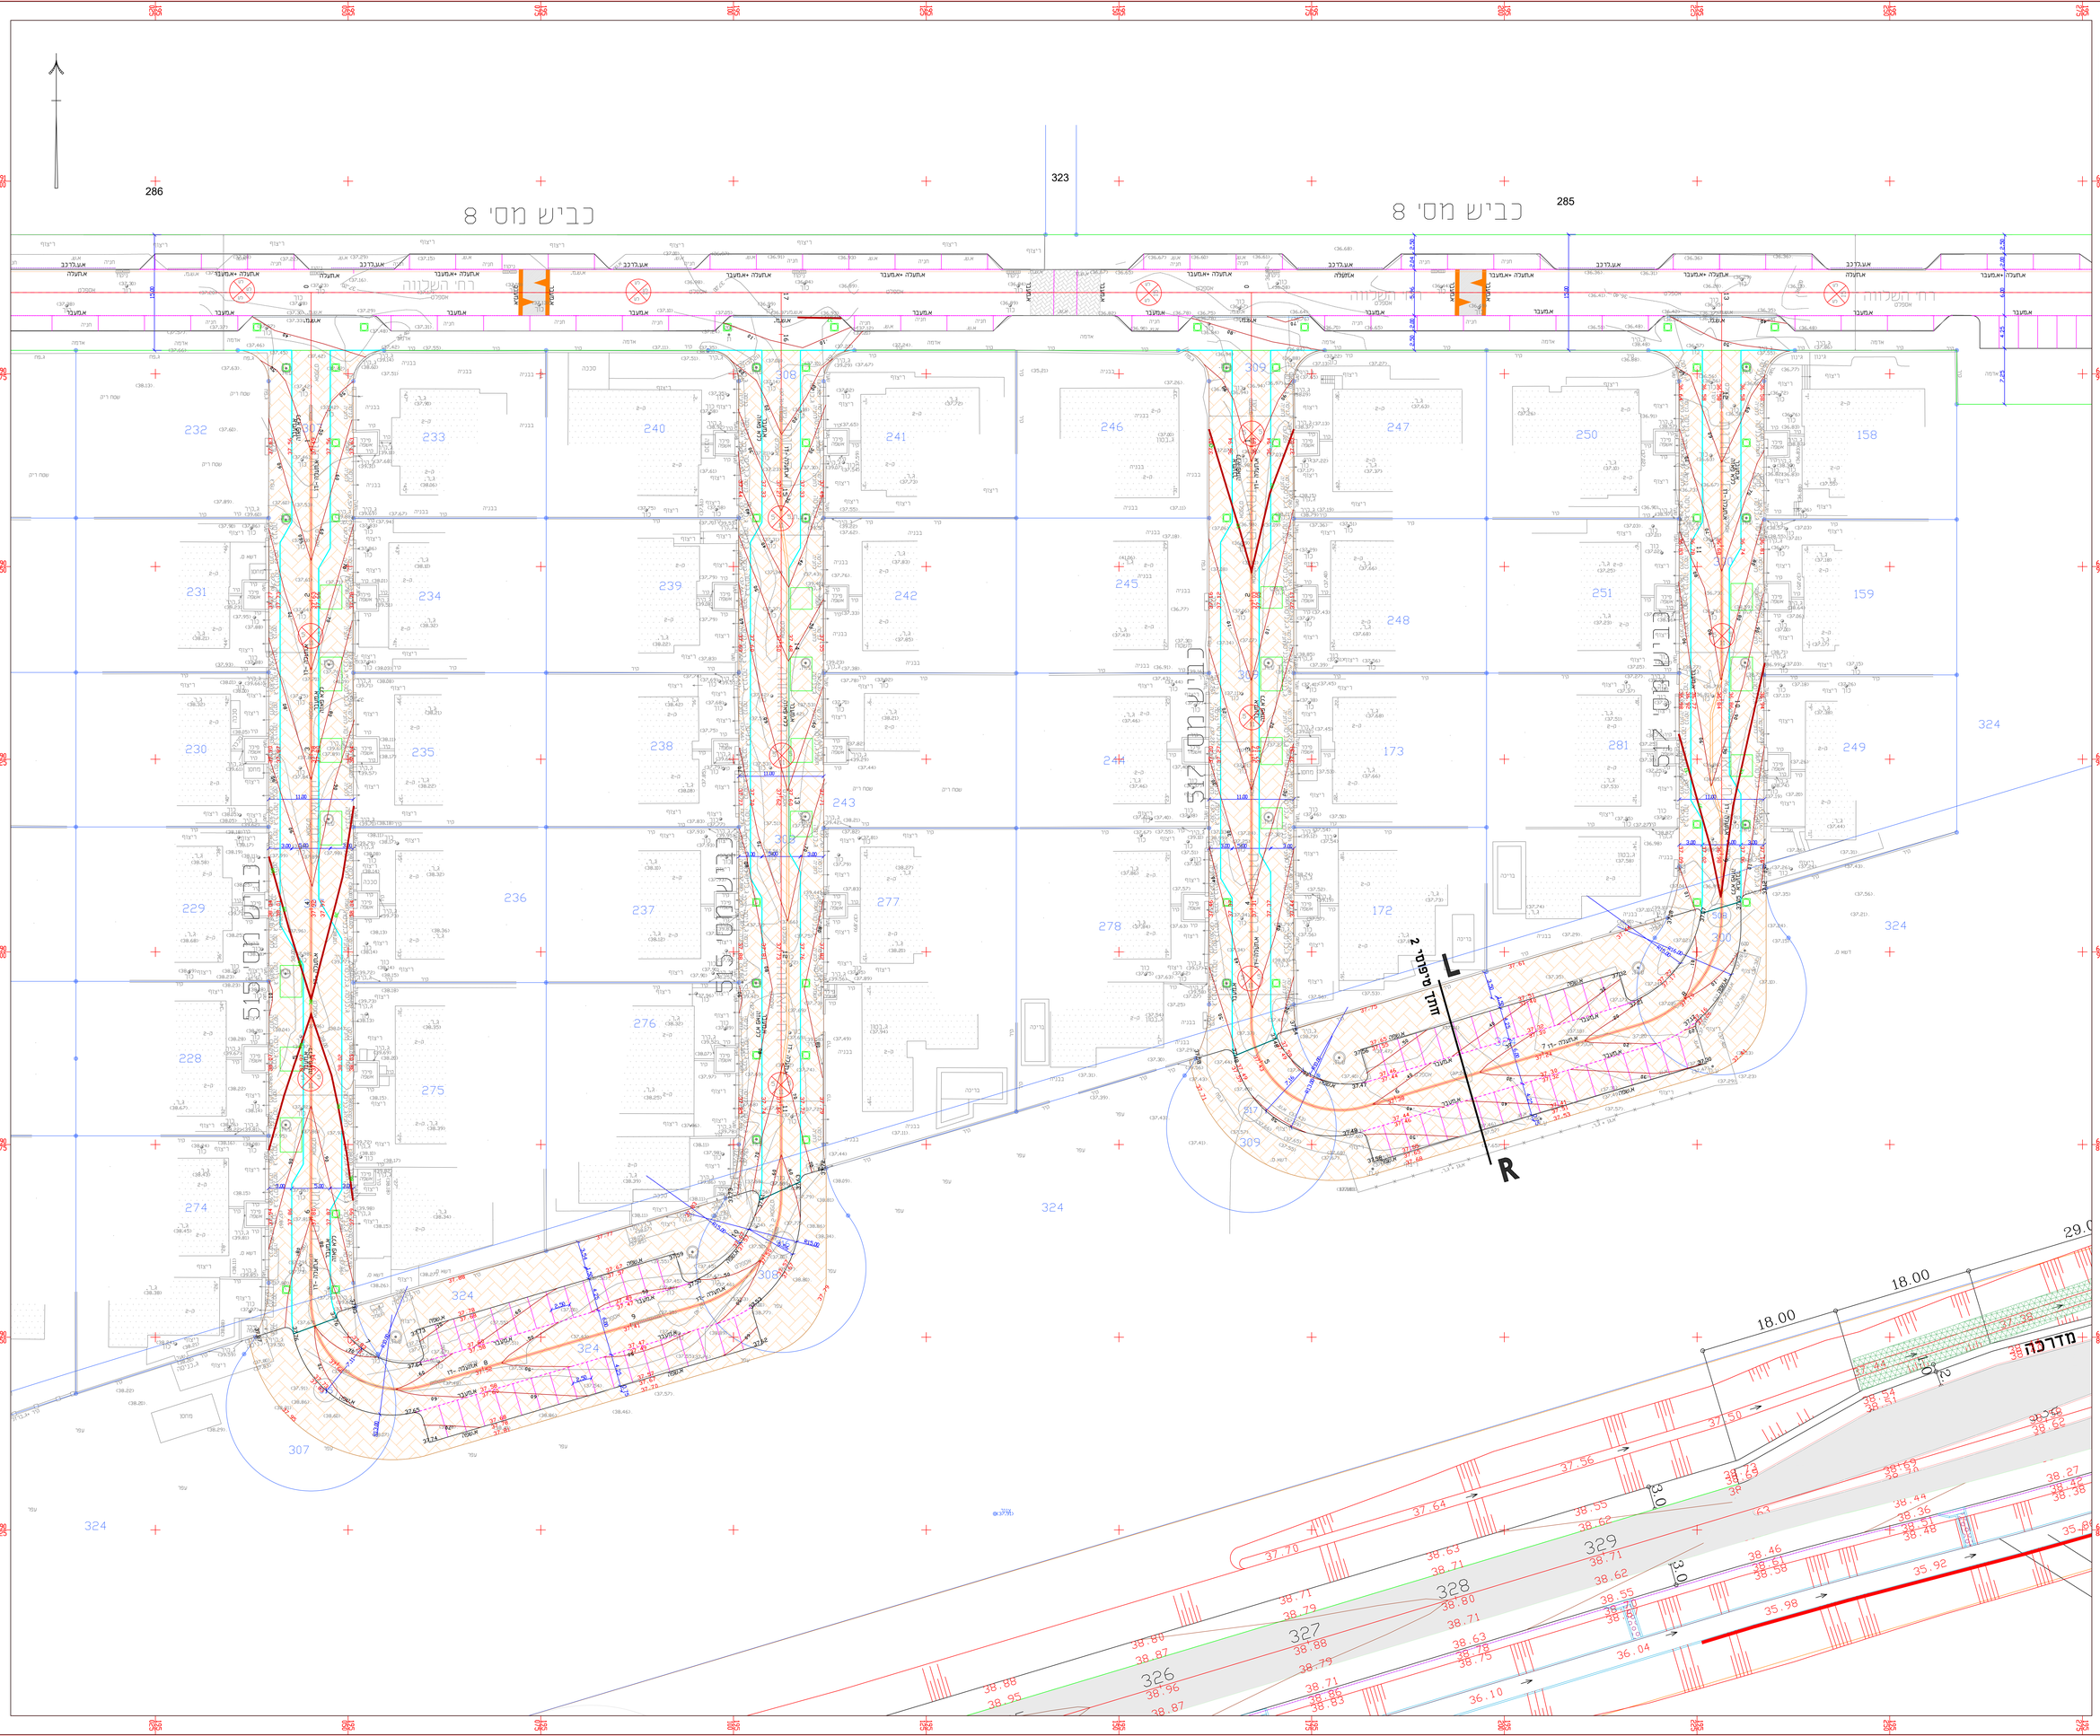

פתח גיליונות :

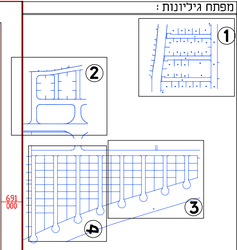

מקרא :

ריצוף באבנים משתלבות

הערות :

המבצע אחראי
לבדיקה ובחירה של כל הפריטים המופיעות בתכניות לפני הביצוע
על כל טעות או אי התאמה יש לפנות למתכנן לפני המשך הביצוע

מס	שינויים :	תאריך	הערה

קנה מידה : 1250

תאריך יצירה התחלתי	מהדורה :
31\07\2022	1

מספר תכנית :

מס שלבי	סוג עבודה	מס פרויקט
03	02	2403

תכנן : יונתן סעד

בקר ראש צוות : שמעון פרץ

שם קובץ ומחיצה : N:\k-yona\yonatan\2021\dwg\k-gova.dwg

הדפסה אחרונה : מכון התוכנית : רובין ריד

מידות הגליון : 120x90

שמה גיליון : כבודי

1.08

לקיר	לאישור	מסגרו	לביצוע	הוצאה לביצוע	שהדיה אחרונה :
		v			12/12/2022

מס' תוכנית ראשי

פרץ-סלע

הנדסה אזרחית בע"מ.

כתובת : שרביא טעד 19 כדר. 7140279 טלפון : 08-9212608
www.ps-eng.com אתר: E-mail: shimon@ps-eng.com
(שלד) 08-9212752 E-mail: meir@ps-eng.com

הכנו עבור :

יהל מהנדסים

שם הפרויקט :

כפר יונה
מקבצת יבוד עידכון תכנון
דרכים משולבות

נושא התכנית :

תכנית גבהים
גיליון 3

שם	תפקיד	טלפון
יהל מהנדסים	מתכנן	03-6251222
מודדי השרון - יצחק בן אבי	מדידות	09-8622396
יורם שחם	אדריכל נוף	02-6438001
משד' פרץ-סלע	תנועה	08-9212608
משד' פרץ-סלע	ניתוח תנועה	08-9212608
טיקלין בנקנר - יאיר קורנברג	מים וביוב	03-9239063
טיקטין - יובל	מתכנן חשמל	08-9310500