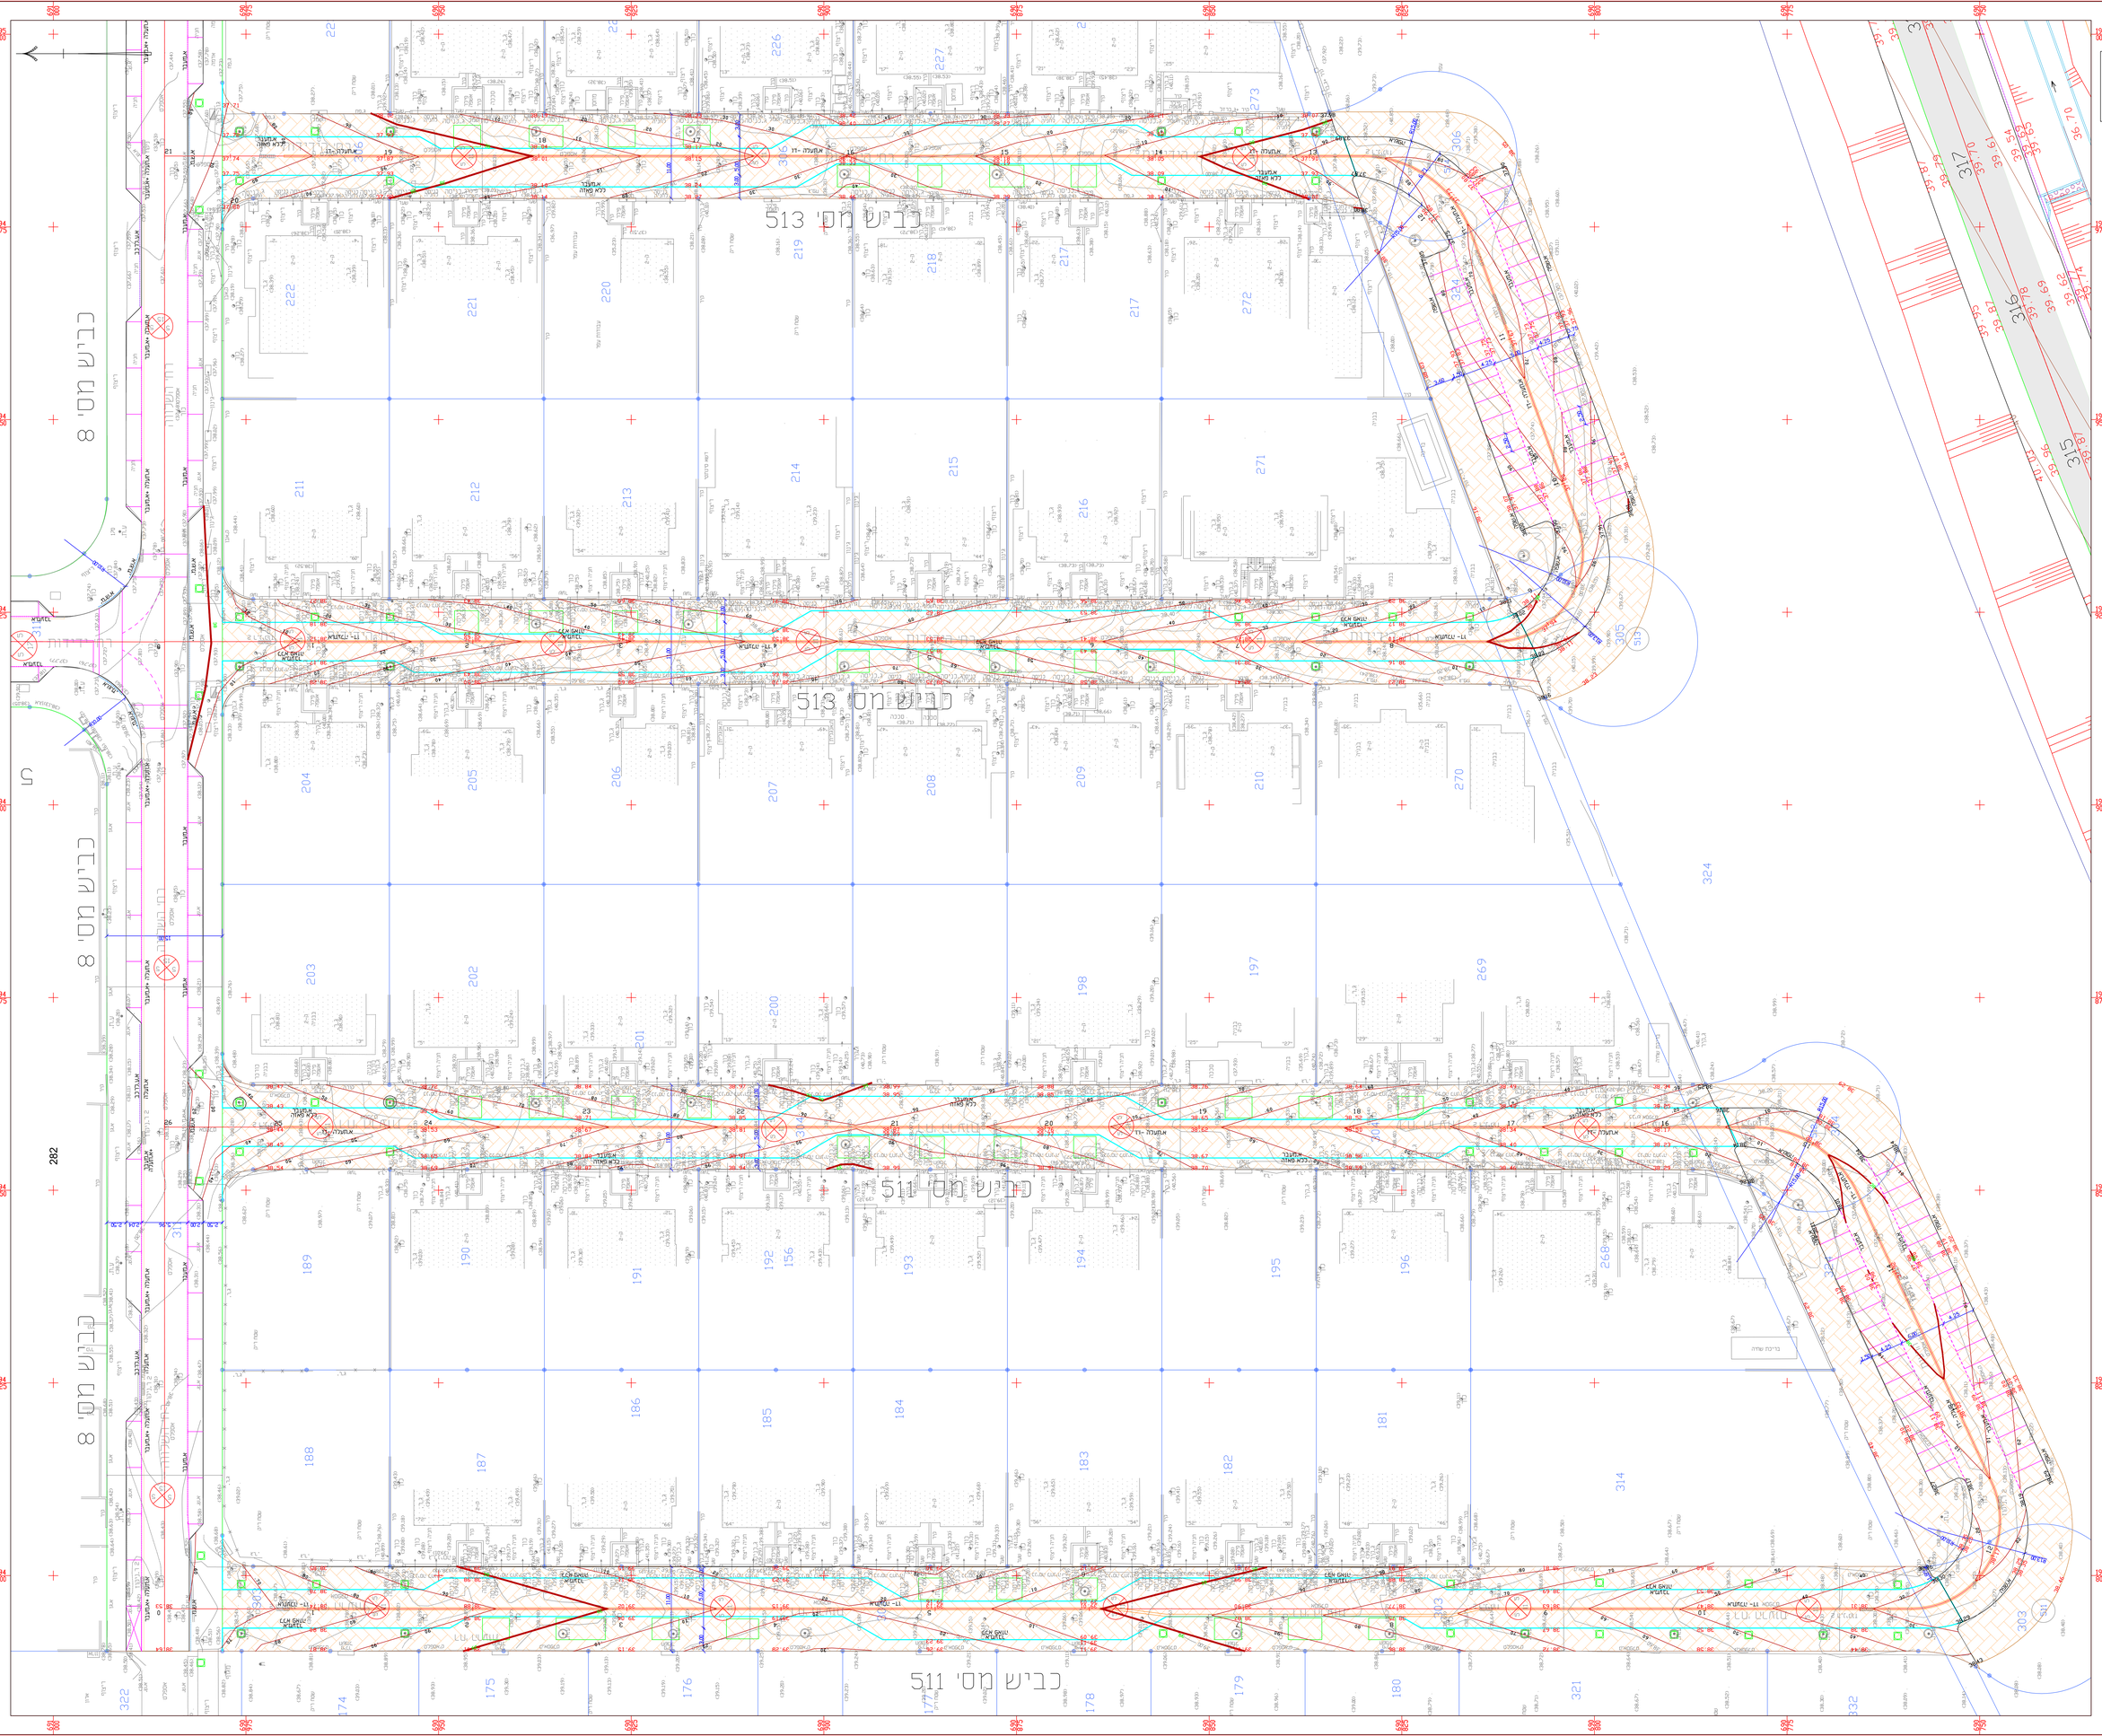

פתח גיליונות :

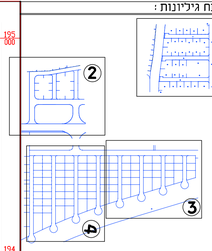

מקרא :

ריצוף באבנים משתלבות

הערות :

המבצע אחראי
לבדיקה ובטרה של כל הפרידות המופיעות בתכניות לפני הביצוע
על כל טעות או אי התאמה יש לפנות למתכנן לפני המשך הביצוע

מס	שינויים :	תאריך	תתימה

מקור נוסף :

רשימת יועצים :

תפקיד :	שם :	טלפון :
מדידות :	יהל מהנדסים	03-6251252
מו"רדות :	מודדי השרון - יצחק בן אבי	09-8622396
אדריכל נוף :	יורם שחם	02-6438001
תנועה :	משרד פרץ-סלע	08-9212608
ניקוז ,ביוב ,מים :	משרד פרץ-סלע	08-9212608
מים וביוב :	מרקמן בנכנר - יאיר קורבנבר	03-9259003
מתכנן חשמל :	טיקטין - יובל	08-9380500

הכין עבור :
יהל מהנדסים

שם הפרויקט :
כפר יונה
מקבצת יבוב עידכון תכנון
דרכים משולבות

נושא התכנית :
תכנית גבהים
גיליי 4

קנה-מידה :	תאריך יצירה התחלתי :	מהדורה :
1:250	31\07\2022	1

מספר תכנית :

מס שלבי	סוג עבודה	מס פרויקט
04	02	2403

מתכנן : יונתן סעד
בהראיה עדכנית : שמעון פרץ

שם שבע ומודעה : D:\k-yona\yonuv\2021\dwg\w-gova.dwg

הדפסה אחרונה :	מכון התחתות :	מידות הגיליון :	שמה גיליון :
	רובין ריד	120x90	כבדרי
			1.26

קיים	לאישור	מכוון	בביצוע	הוצאה בתאריך :	שהדרה אחרונה :
					12/12/2022

פרץ-סלע
הנדסה אדריחית בע"מ.
מכון הנכסים הישראלי
כתובת : שנרגא טעד 19 נדר. 7140278 טלפון : 08-9212608
www.ps-eng.com אתר: E-mail: shimon@pe-eng.com
08-9212792 :פקס E-mail: meir@ps-eng.com