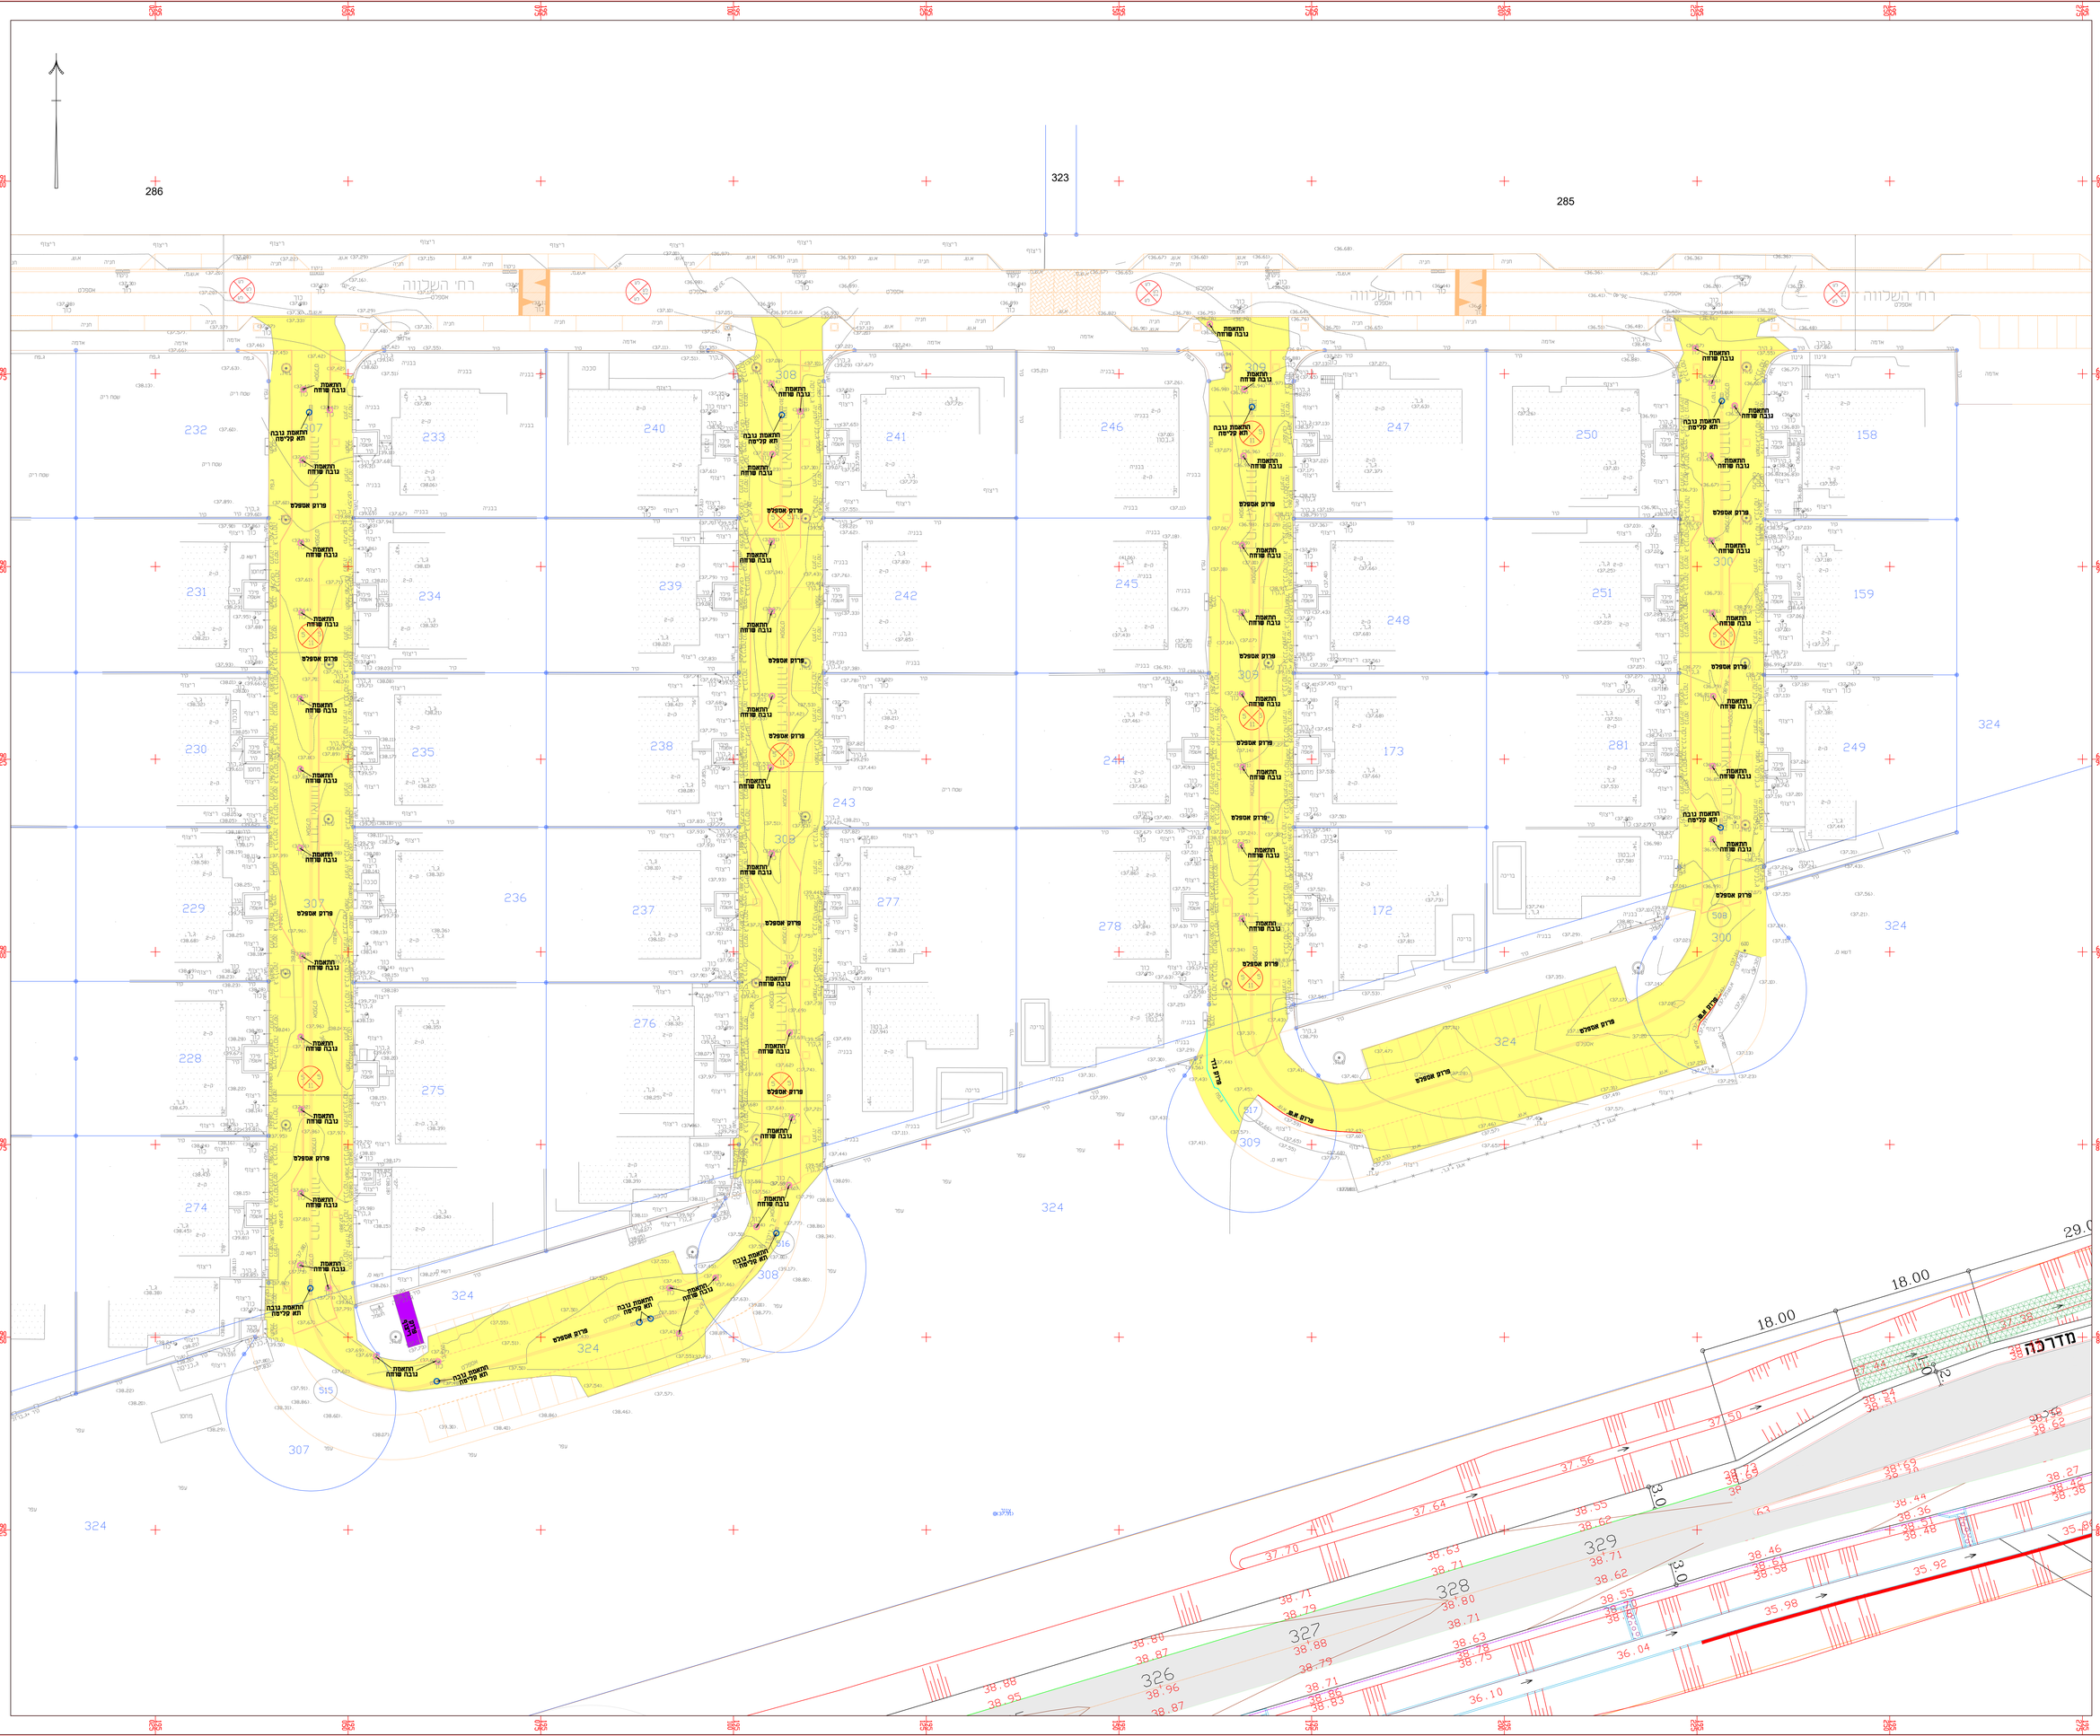

פתח גיליונות :

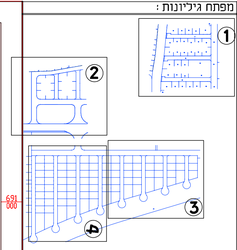

מקרא :

- פרוץ ריצוף
- פרוץ אספלט
- פרוץ גדר
- פרוץ אבן שפה
- התאמת רום שוחה
- התאמת גובה תא קליטה
- הוספת עמוד תאורה

הערות :

המבצע אחראי
לבדיקה ובחירה של כל הפריטים המופיעות בתכניות לפני הביצוע
על כל טעות או אי התאמה יש לפנות למתכנן לפני המשך הביצוע

מס	שינויים :	תאריך	הערה

קנה מידה :

רשימת יועצים :

תפקיד :	שם :	טלפון :
מיפוי :	יהל מהנדסים	03-6251222
מדידות :	מודדי השרון - יצחה בן אבי	09-8622396
אדריכל נוף :	יורם שחם	02-6438001
תנועה :	משרד פרץ-סלע	08-9212688
ניקוז :	משרד פרץ-סלע	08-9212688
מים וביוב :	טיקלין בוכנר - יאיר קורנברג	03-9239063
מתכנן חשמל :	טיקטין - יובל	08-9310100

הוכן עבור :

יהל מהנדסים

שם הפרויקט :

כפר יונה
מקבית יגוב עידכון תכנון
דרכים משולבות

נושא התכנית :

תכנית מיטרדים
גיליי 3

קנה-מידה :	תאריך יצירה התחלתי	מהדורה :
1:250	31.07.2022	1

מספר תכנית :

מס שלבי	סוג עבודה	מס פרויקט
03	04	2403

מתכנן :

יונתן סעד

בקר ראש צוות :

שמעון פרץ

שם קובץ ומחיצה :

N:\k-yona\yonav\2021\dwg\v-mitradim.dwg

הדפסה אחרונה :

מכון הנתונים :	מידות הגליון :	שמה גיליון :
רובין ריד	120x90	גבולי : 1.08

לקוח	לאישור מכון	לביצוע	הוצא בתאריך :	שנדרה אחרונה :
	V			02/08/2022

פרץ-סלע
מכון התכנון הישראלי
הנדסה אזרחית בע"מ.
כתובת : שרביא סעד 19 נס. 7140279 טלפון : 08-9212688
www.ps-eng.com אתר: E-mail: shimon@ps-eng.com
08-9212752 (פקס) E-mail: meir@ps-eng.com