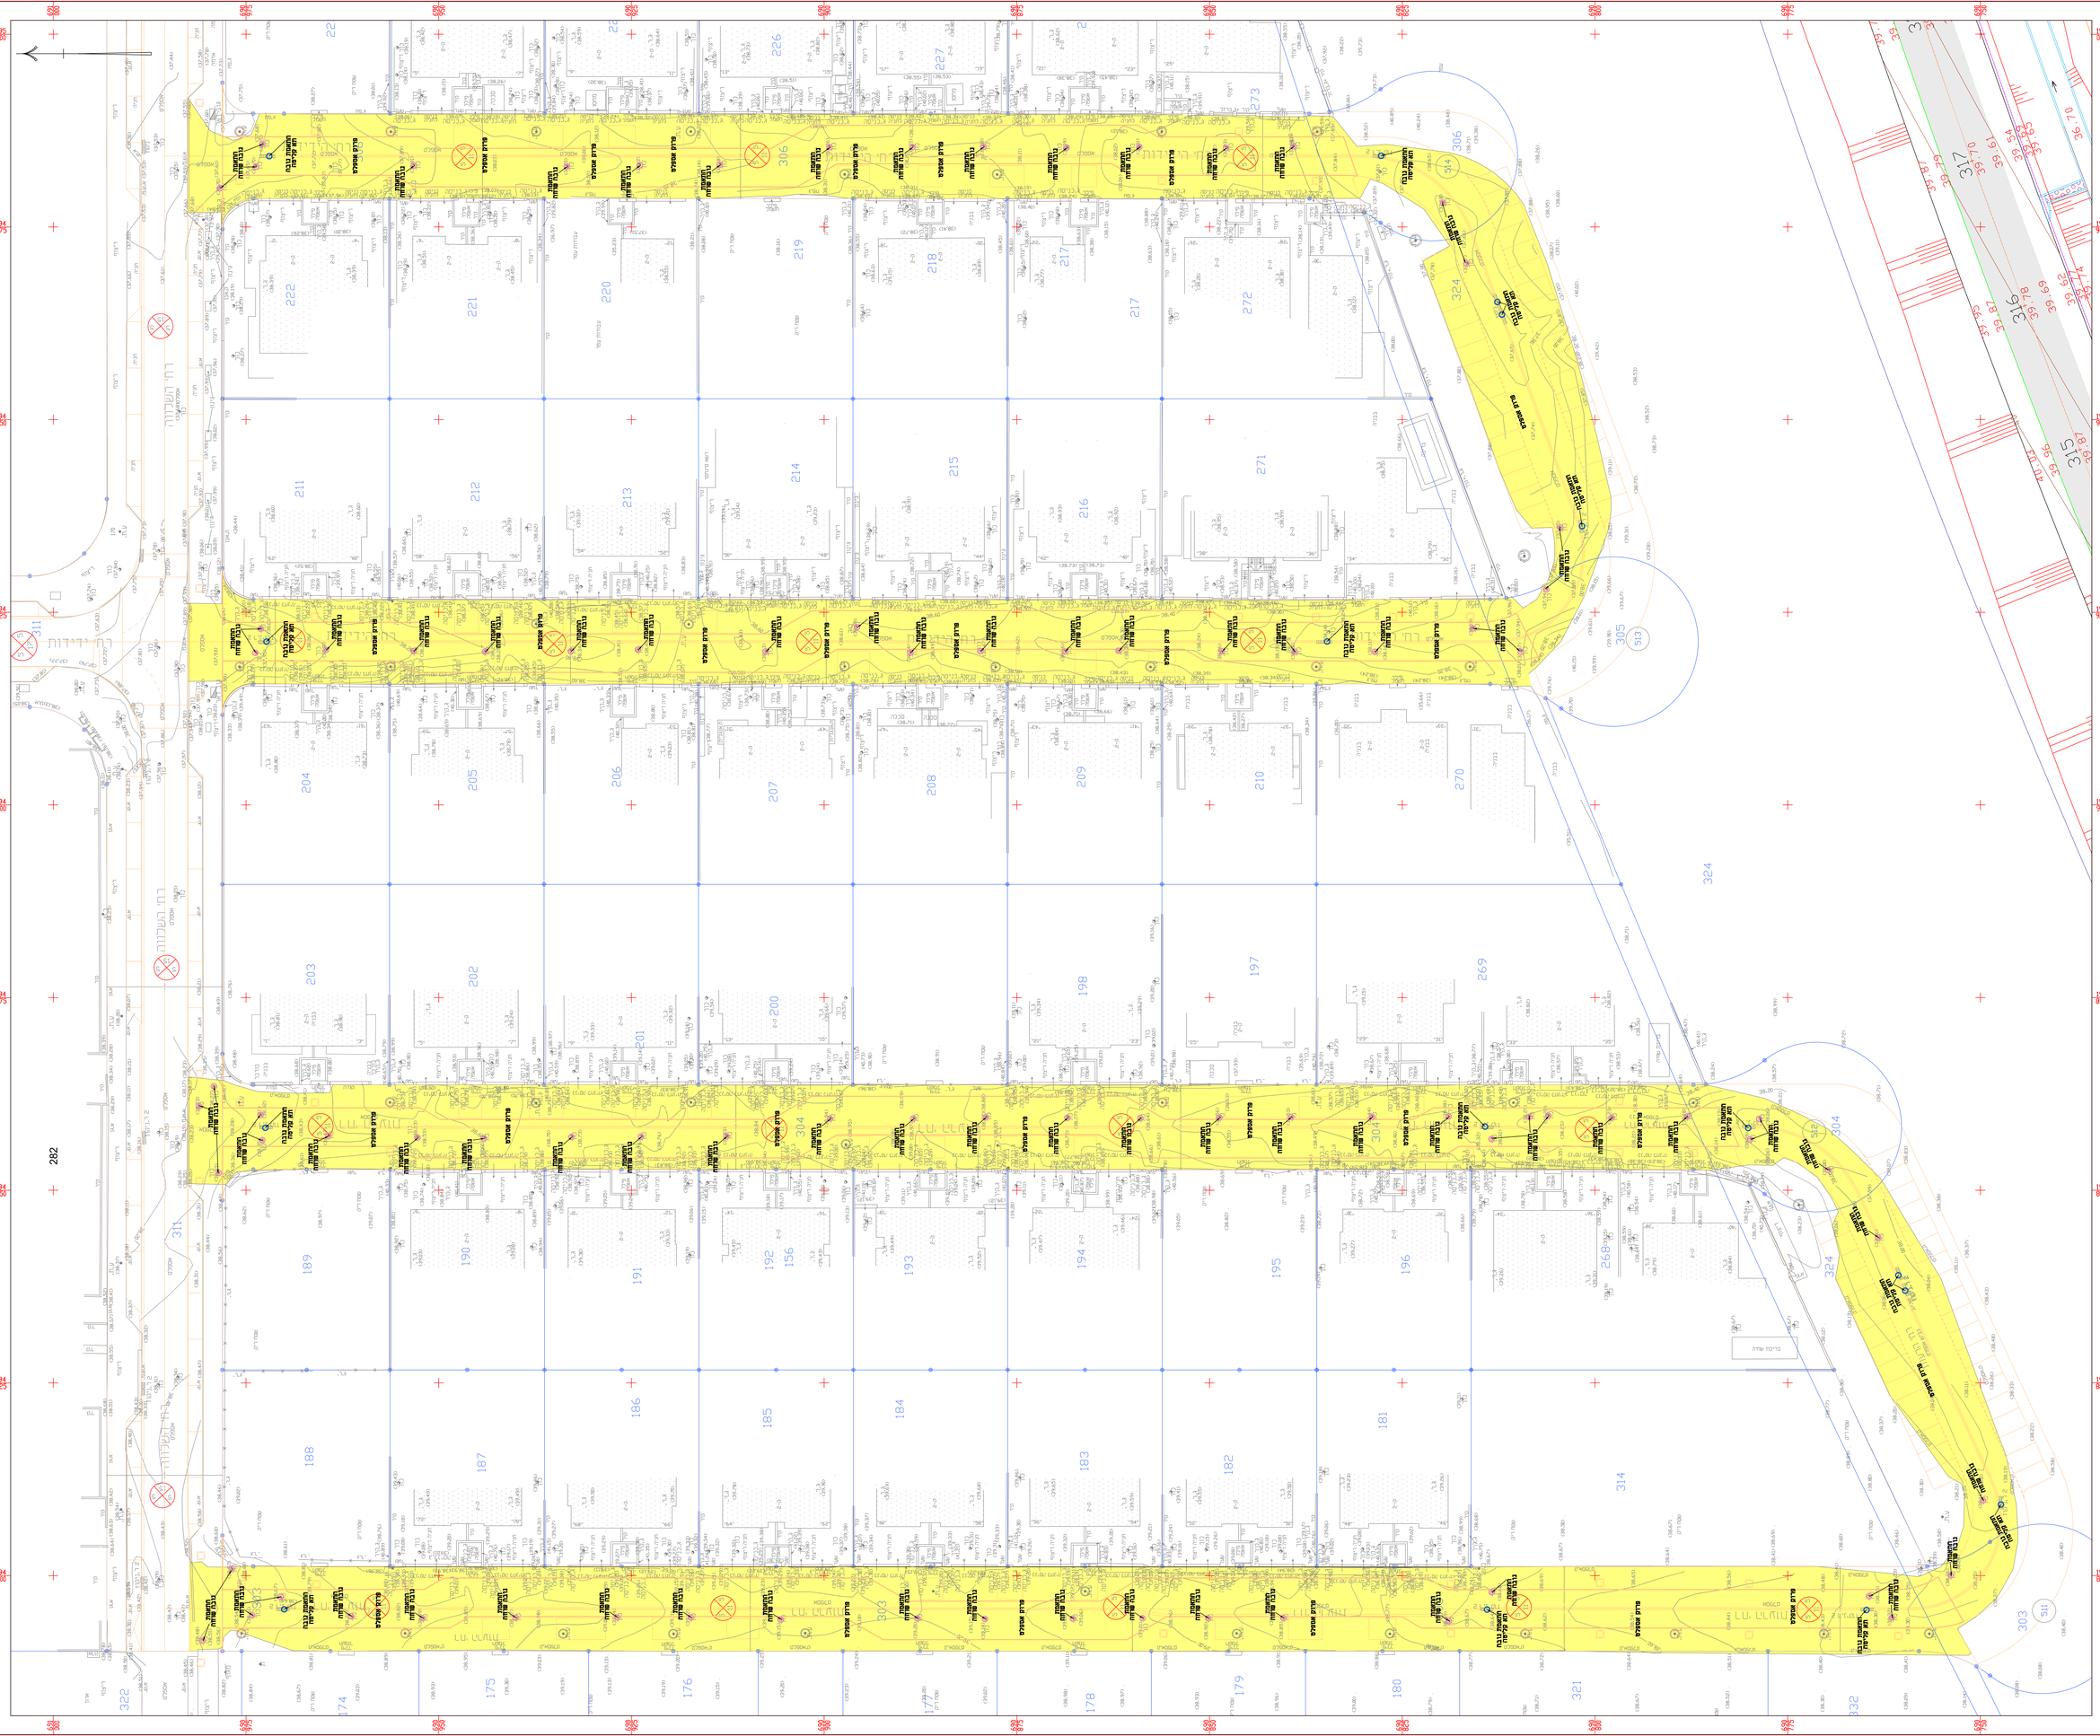

פתח גיליונות :

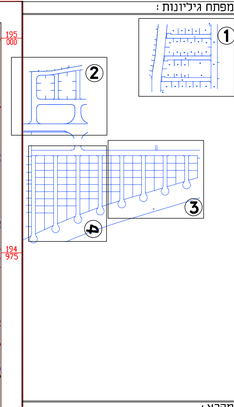

מקרא :

- פרוק ריצוף
- פירוק אספלט
- פרוק גדר
- פרוק אבן שפה
- תחנאמת רום שוחות
- התאמת גובה תא קליטה
- התחתת עמוד תאורה

הערות :

המבצע אחראי
לבדיקה ובטרה של כל המידות המופיעות בתכניתה לפני הביצוע
על כל סטיה או אי התאמה יש לפנות למתכנן לפני המשך הביצוע

מס	שינויים :	תאריך	חתימה

לוגו נוסף :

רשימת יועצים :

תפקיד :	שם :	טלפון :
מזמין :	יהל מהנדסים	03-6251222
מדידות :	מודדי השרון - יצחק בן אבי	09-8622396
אדריכל נוף :	רוים שרם	02-6438003
תנועה :	משרד פריש-סלע	08-9212668
נגישות :	משרד פריש-סלע	08-9212668
מים וביוב :	טיקטין בוכנר - יאיר טורנברג	03-9239003
מתכנן חשמל :	טיקטין - יובל	08-9330500

הוכן עבור :
יהל מהנדסים

שם הפרויקט : כפר יונה
מסכנית יובב עידכון תכנון
דרכים משולבות

נושא התכנית : תכנית מיטרדים
גליל 4

קנה-מידה :	תאריך יצירת התוכנית	מהדורה :
1:250	31\07\2022	1

מספר תכנית :		
מס שלבי	סוג עבודה	מס פרויקט
04	04	2403

תכנון : יונתן סעד
בטר ראש צוות : שלמון פרץ

שם סביבת המחצה : D:\K-yona\gsnu\2021\dwg\r-mitradim.dwg

הדפסה אחרונה :	תכנון התחנות :	מידות :	שמה גיליון :
	רובין ריד	120×90	1.08

לקוח	משרד	מקור	בקבצ	הוגבר בתאריך :	שהדרה אחרונה :
			v		02/08/2022

פרץ-סלע
סכו הנדסי ויעוצי
הנדסה אזרחית בע"מ.
כתובת : שדרות טשרניחובסקי 19 רח' 7140278 טלפון : 08-9212668
www.ps-eng.com אתר E-mail: shimon@ps-eng.com
08-9212792 : פקס E-mail: meir@ps-eng.com