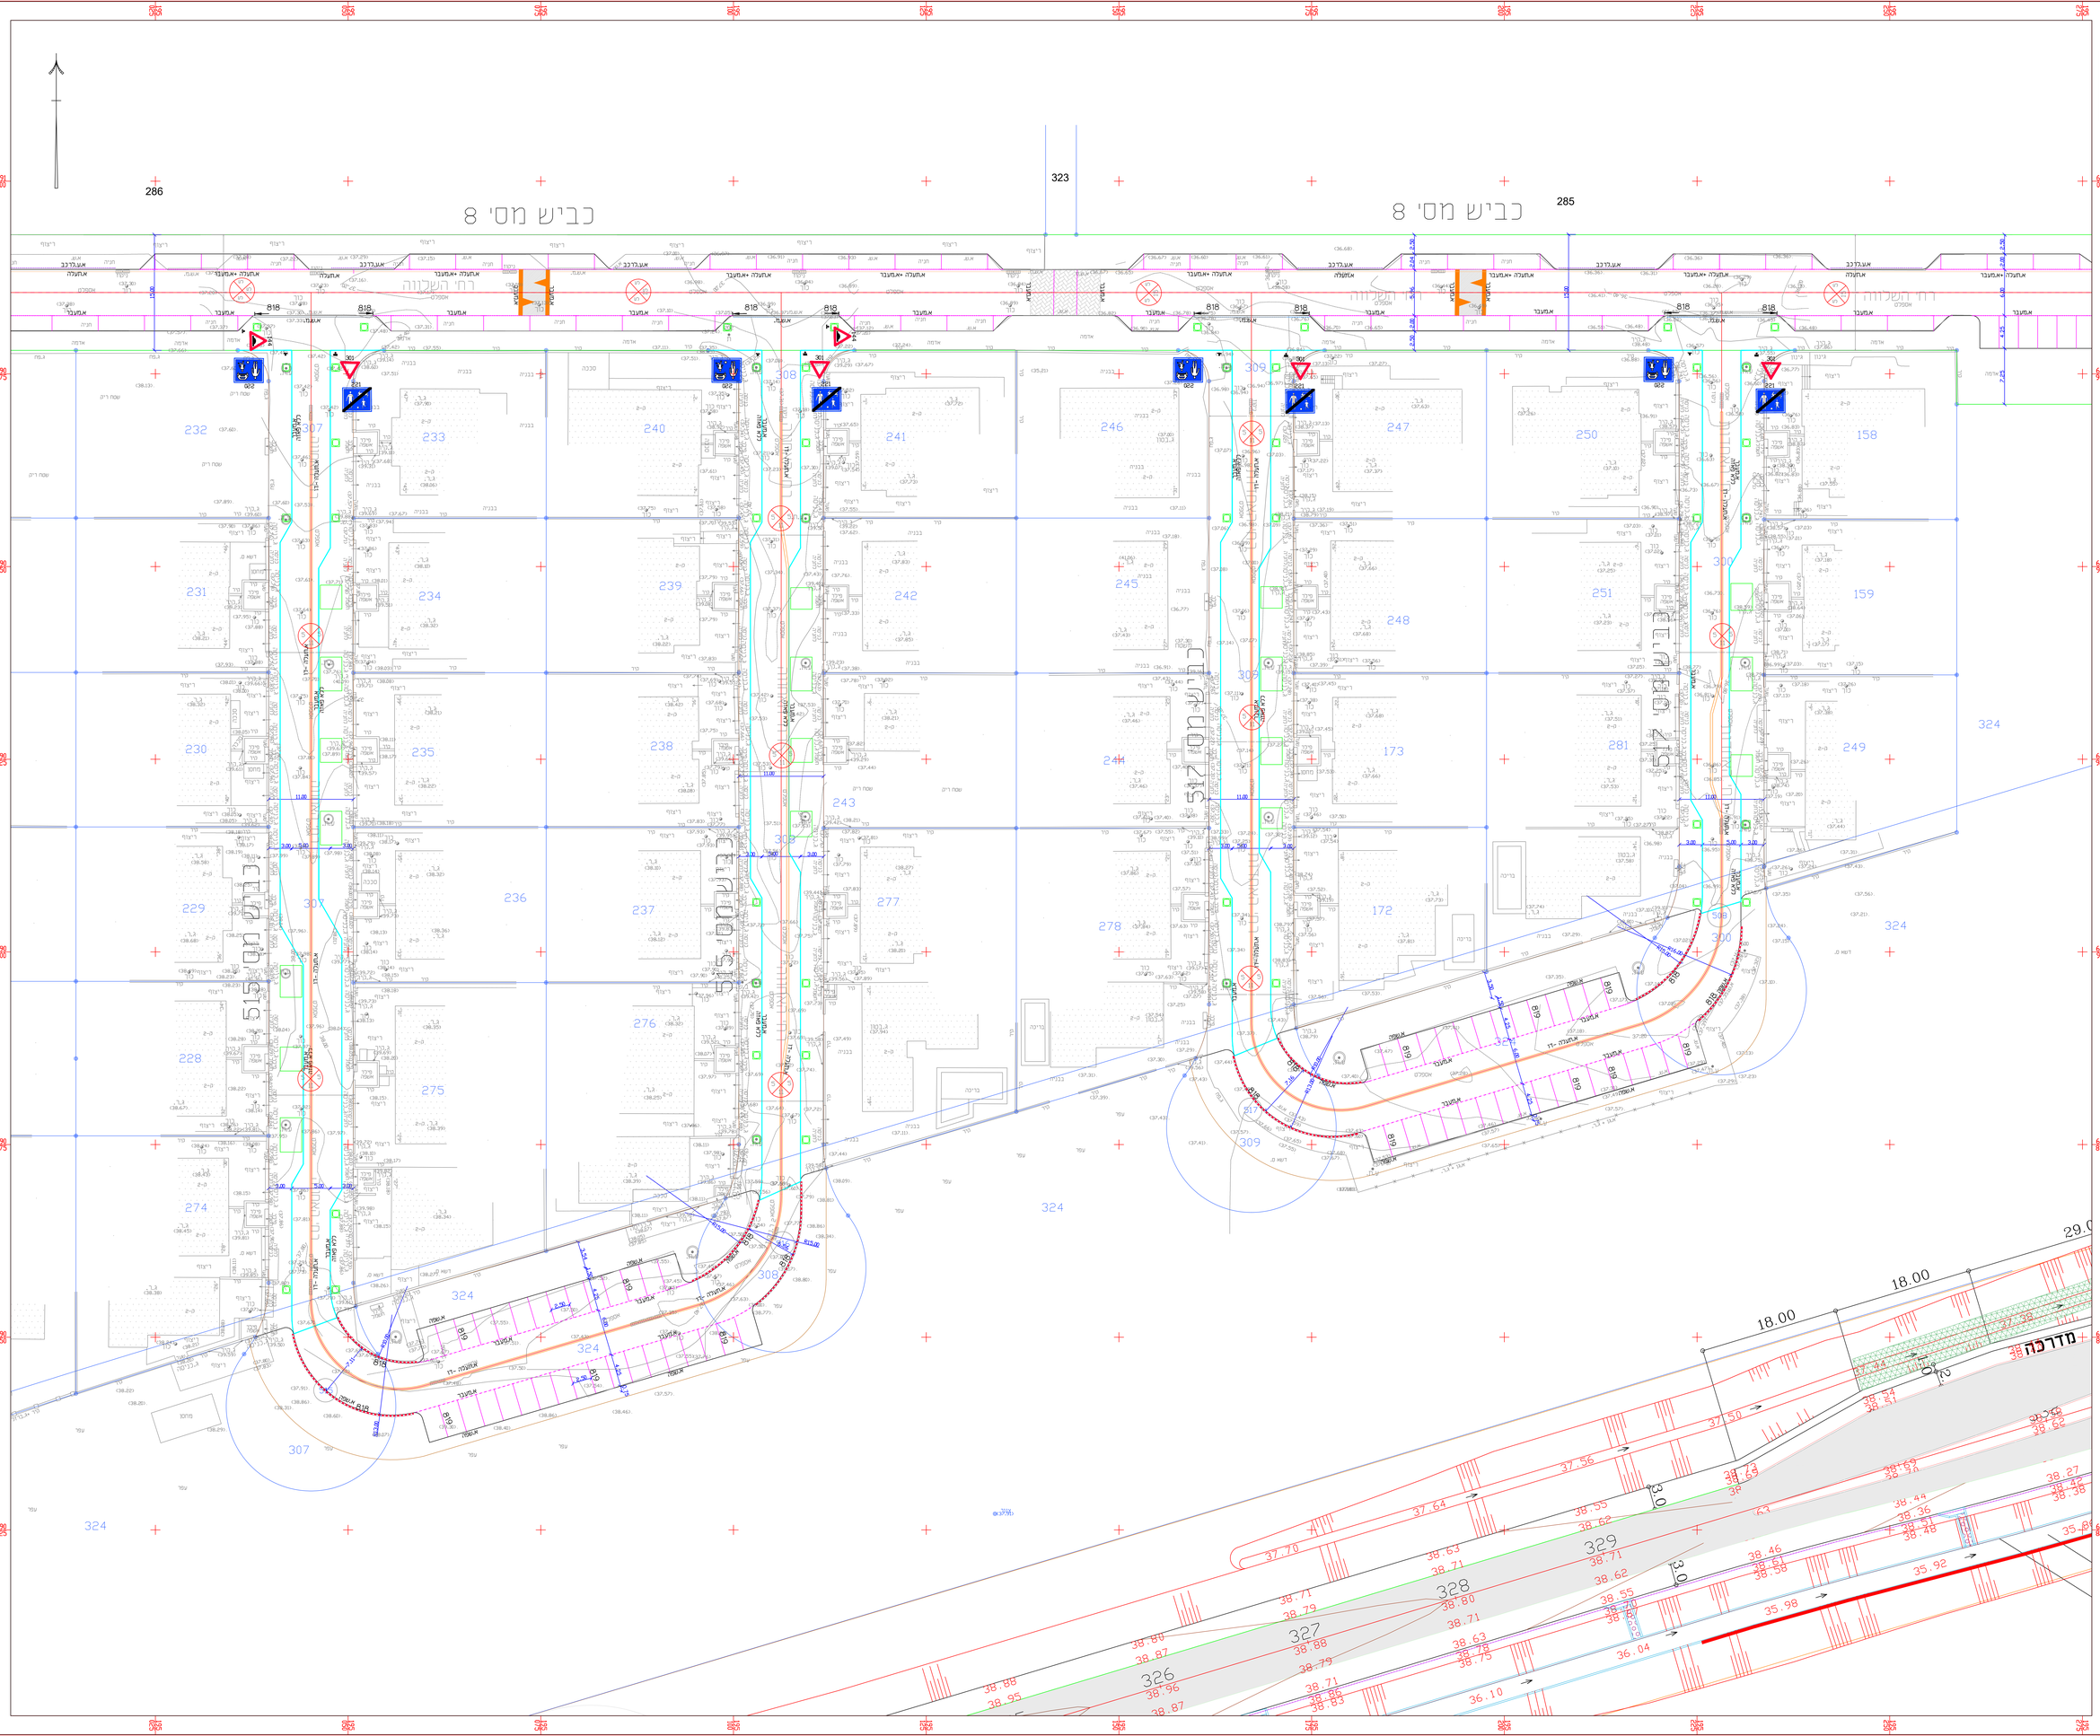

פתח גיליונות :

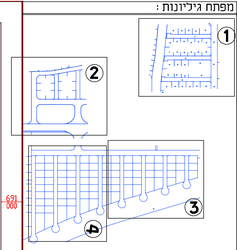

מקרא :

הערות :

המבצע אחראי
לבדיקה ובחירה של כל הפריטים המופיעים בתכניות לפני הביצוע
על כל טעות או אי התאמה יש לפנות למתכנן לפני המשך הביצוע

מס	שינויים :	תאריך	הערה

קנה מידה :

רשימת יועצים :

תפקיד :	שם :	טלפון :
מיפוי :	יהל מהנדסים	03-6251222
מדידות :	מודדי השרון - יצחק בן אבי	09-8622396
אדריכל נוף :	יורם שחם	02-6438001
תנועה :	משרד פרץ-סלע	08-9212608
ניקוז ,ביוב ,מים ,כיבוי :	משרד פרץ-סלע	08-9212608
מים וביוב :	טיקלעז בנכנר - יאיר קורנברג	03-9239063
מתכנן חשמל :	טיקטין - יובל	08-9310500

הכן עבור :
יהל מהנדסים

שם הפרויקט :
כפר יונה
מקבית יגוב עידכון תכנון
דרכים משולבות

גושא התכנית :
תכנית תנועה
גיליון 3

קנה-מידה :	תאריך יצירת התחלתי	מהדורה :
1:250	31\07\2022	1

מספר תכנית :

מס שלבי	סוג עבודה	מס פרויקט
03	80	2403

תכנן : יונתן סעד
בקר ראש צוות : שמעון פרץ

שם קובץ ומחיצה : D:\K-yona\yonav\2021\dwg\v-tnua.dwg

הדפסה אחרונה :
מכון התוכנית : רובין ריד
מידות הגליון : 120x90
שמה גיליון : בבמדי : 1.08

לקיר	לאישור	מסוכן	לביצוע	הוצאה בתאריך :	שנדרה אחרונה :
		v			30/08/2022

פרץ-סלע
מכון הנדסאי ישראל
הנדסה אדרחית בע"מ.
כתובת : שרבוא טעד 19 רח. 7140278 טלפון : 08-9212608
www.ps-eng.com אתר: E-mail: shimon@ps-eng.com
08-9212752 (פקס) E-mail: meir@ps-eng.com