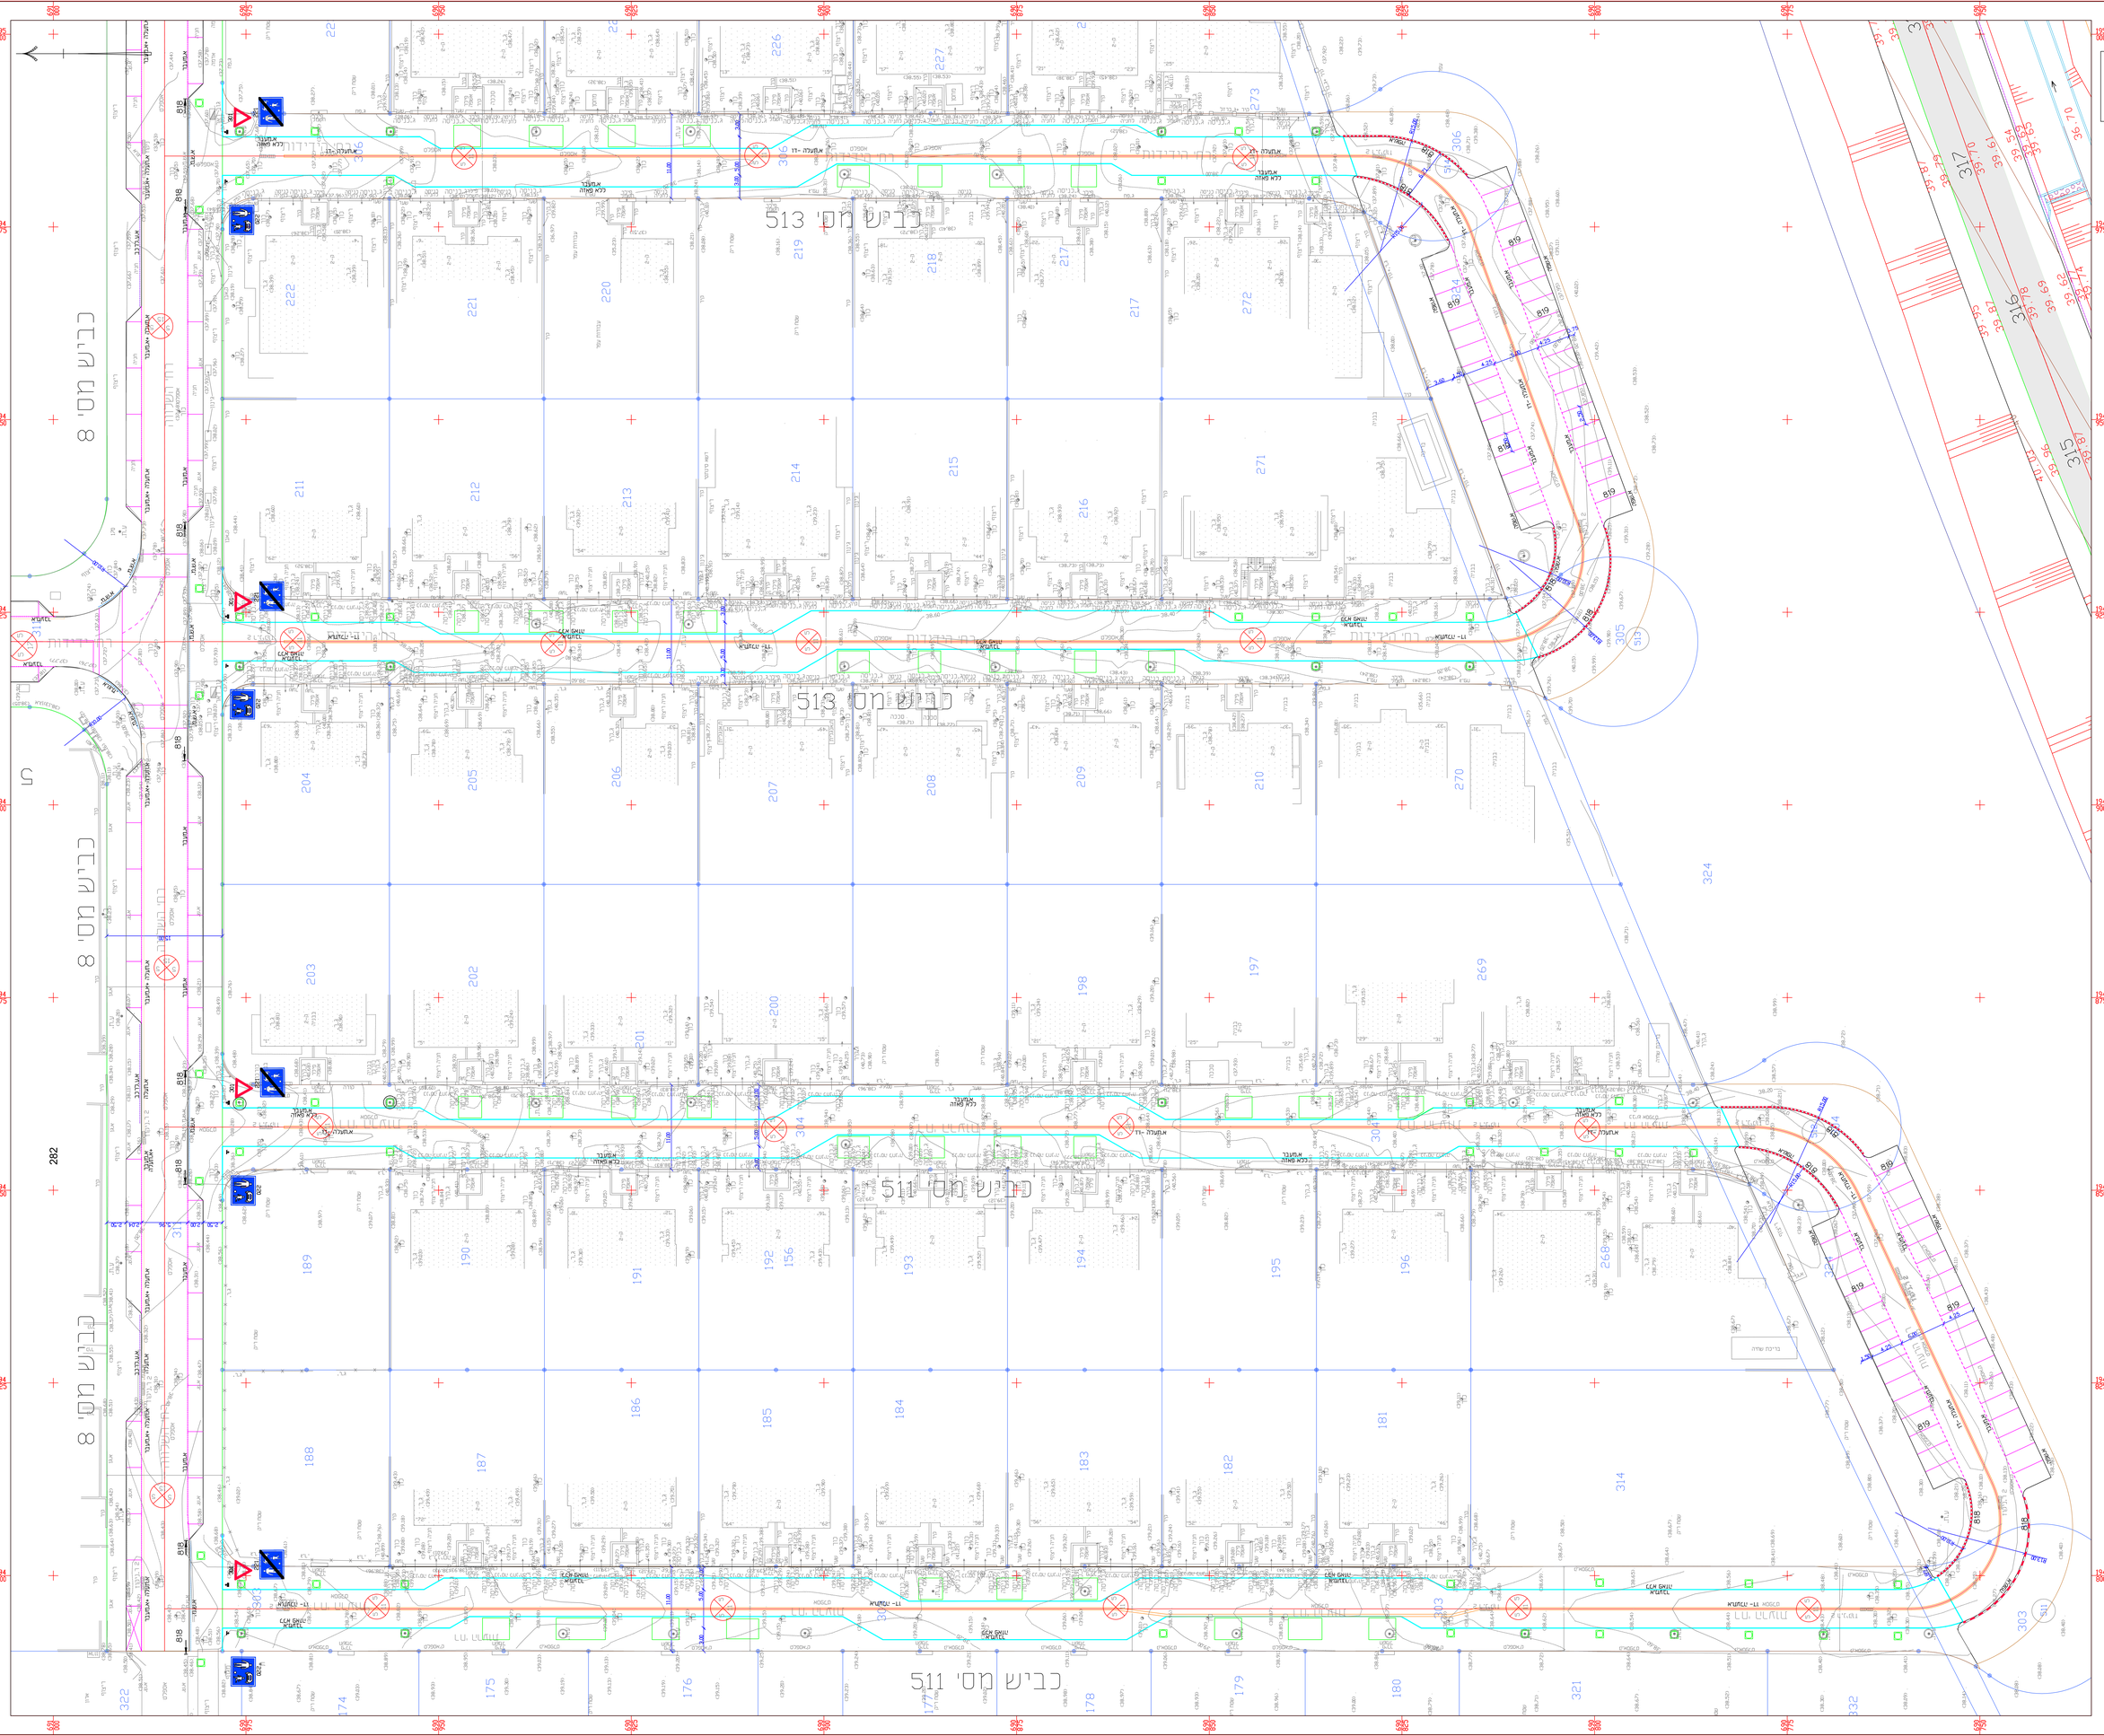

פתח גיליונות :

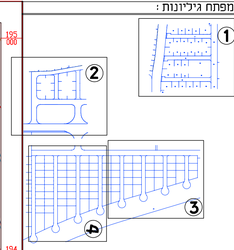

מקרא :

הערות :

המבצע אחראי
לבדיקה ובטרה של כל הפרידות המופיעות בתכניות לפני הביצוע
על כל טעות או אי הלאמה יש לפנות למתכנן לפני המשך הביצוע

מס	שינויים :	תאריך	תתימה

מקור נוסף :

רשימת יועצים :

תפקיד :	שם :	טלפון :
מודיעין :	יהל מהנדסים	03-6252252
מדידות :	מודדי השרון - יצחק בן אבי	09-8622296
אדריכל נוף :	יורם שחם	02-6438001
תנועה :	משרד פרץ-סלע	08-9212608
ניקוז ,רש. ,מים ומרמבה :	משרד פרץ-סלע	08-9212608
מים וביוב :	מרקמן בנבנו - יאיר קוברבנר	03-9259003
מתכנן חשמל :	טיקטין - יובל	08-9380500

הכין עבור :
יהל מהנדסים

שם הפרויקט :
כפר יונה
מקבצת יגוב עידכון תכנון
דרכים משולבות

נושא התכנית :
תכנית תנועה
גיליי 4

קנה-מידה :	תאריך יצירה התחלתי :	מהדורה :
1:250	31\07\2022	1

מספר תכנית :

מס שלבי	סוג עבודה	מס פרויקט
04	80	2403

מתכנן : יונתן סעד
בהנחיית עצמון : שמעון פרץ

שם קובץ ומיקום : D:\k-yona\yonav\2021\dwg\v-tnua.dwg

הדפסה אחרונה : מכון התחנות : רובין ריד
מידות הגיליון : 120x90
שמה גיליון : כבודי
1.26

קיבון	שיאור	מכון	בוצע	הוצאה אחרונה :
				30/08/2022
			V	

פרץ-סלע
הנדסה אדריכלית בע"מ.
מכון הנדסה ותאורה

כתובת : שנרבא טעל 19 נ.ד. 7140278 טלפון : 08-9212608
www.ps-eng.com אתר: E-mail: shimon@pe-eng.com
08-9212762 :פקס E-mail: meir@ps-eng.com