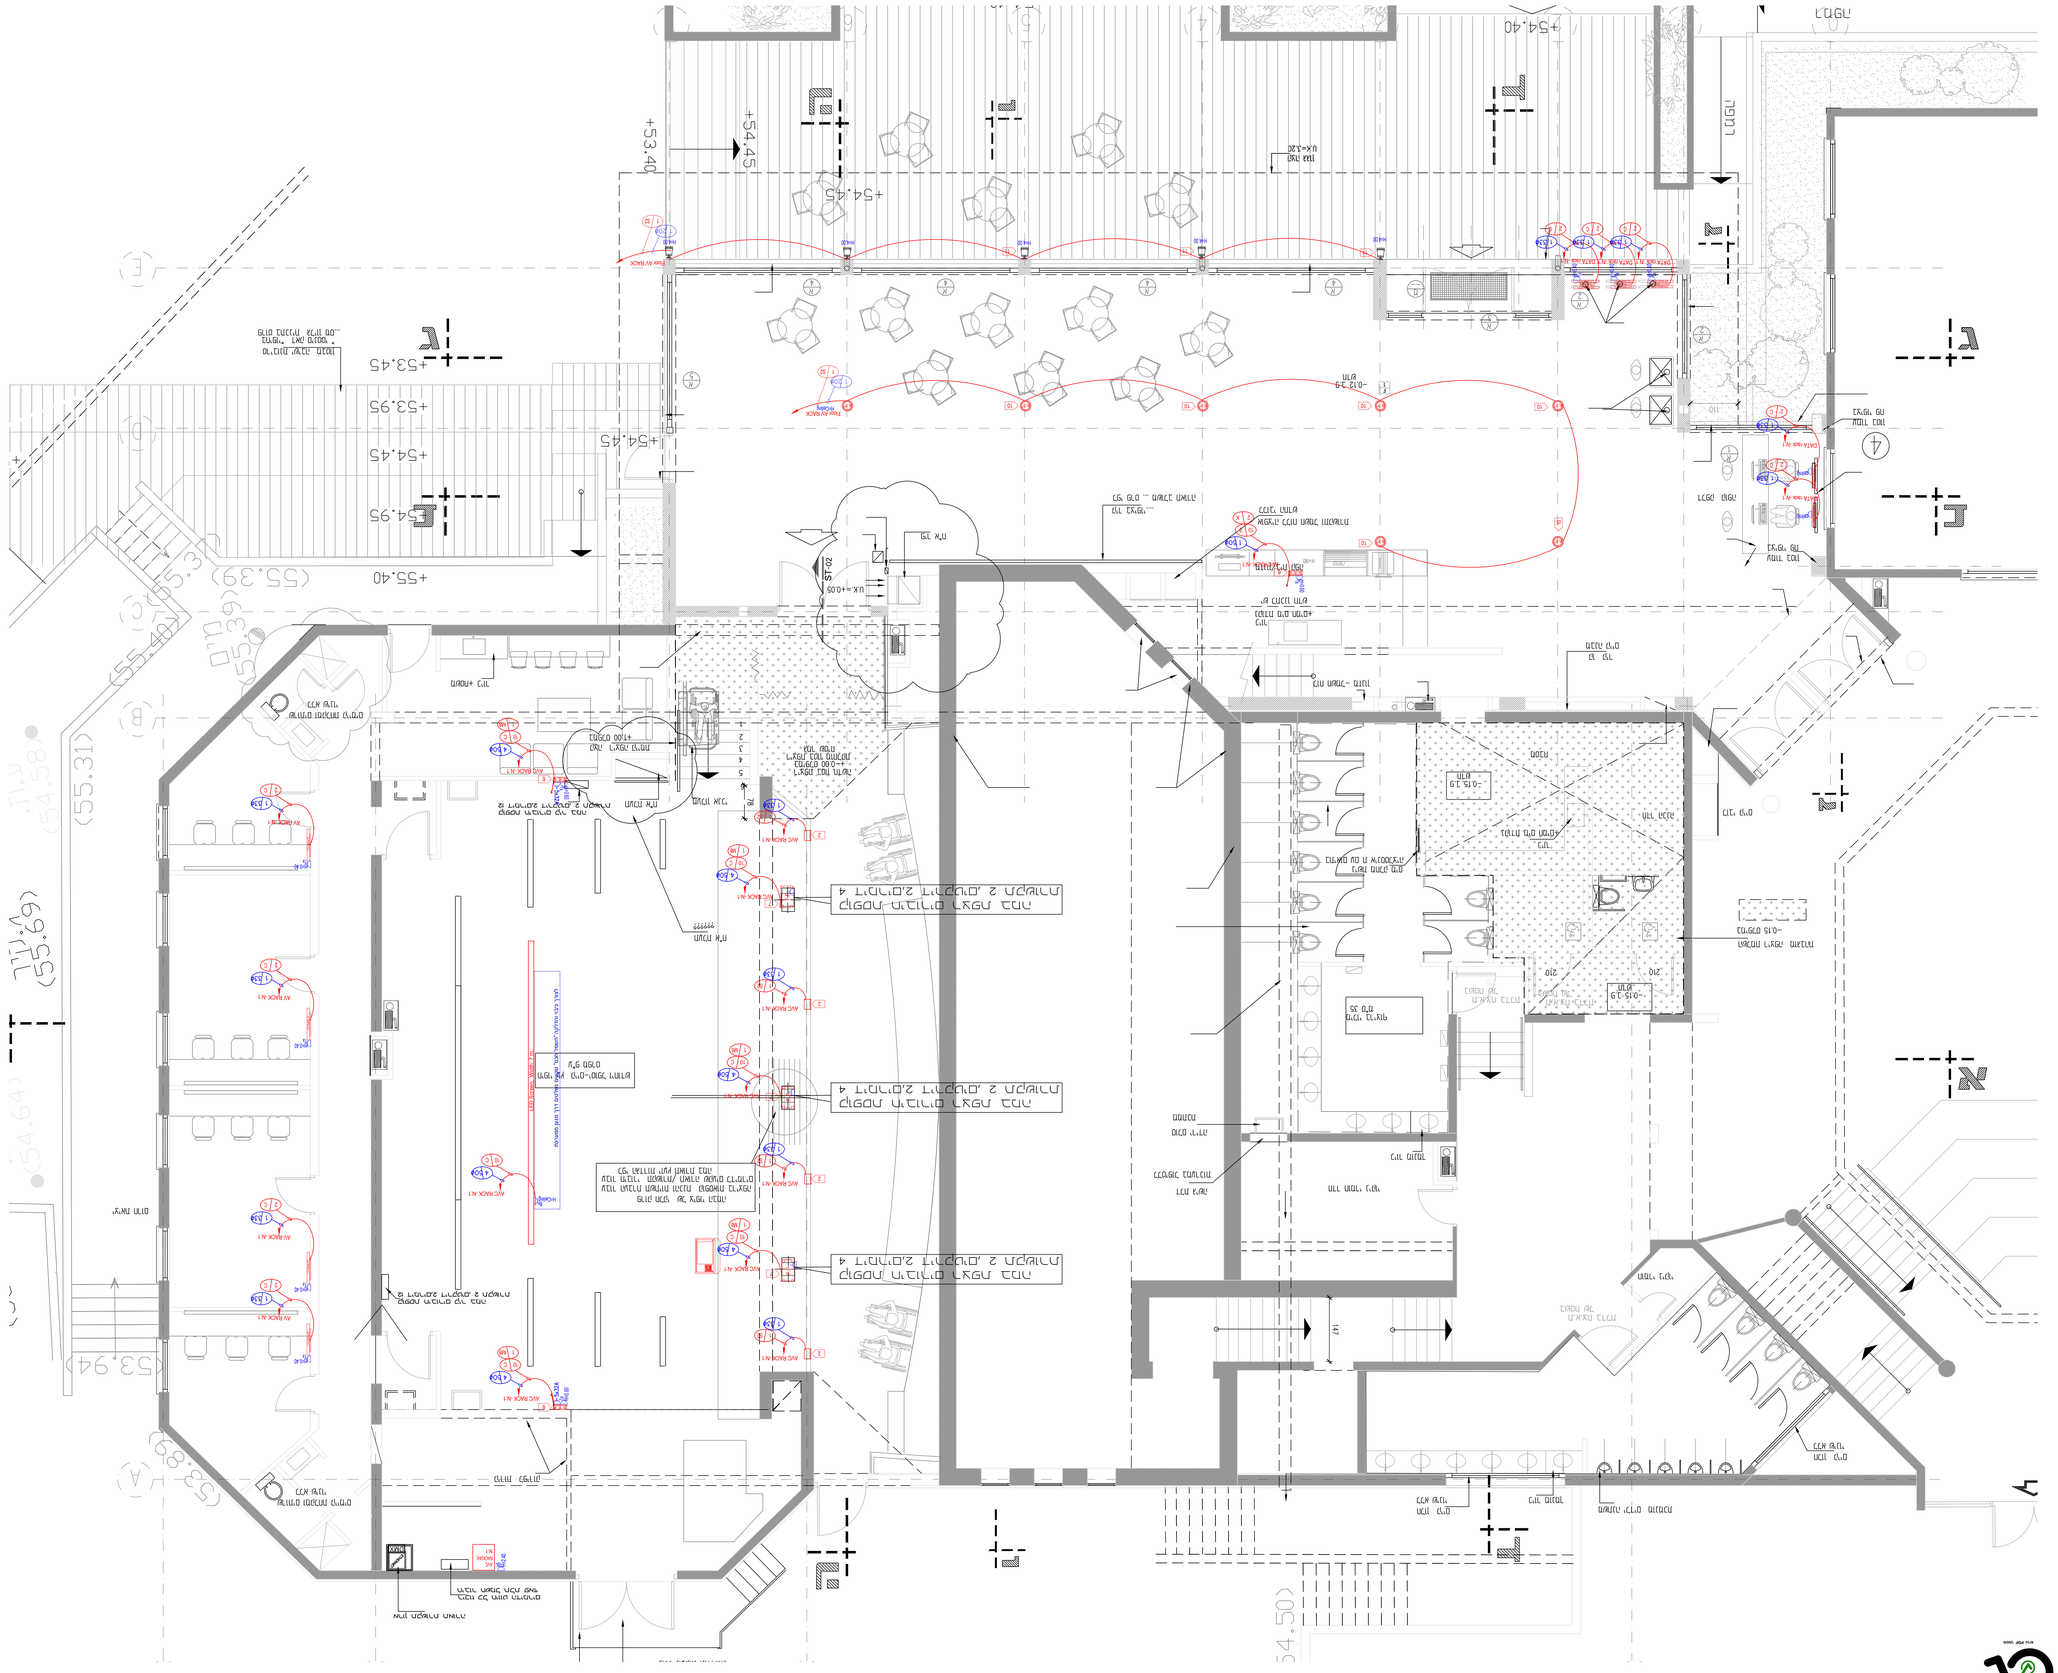

AV PLAN SYMBOL LEGEND

1	2X 6.5" Line Array Speaker
2	5" Point Source Speaker
3	WyreStorm PTZ Camera
4	8" Ceiling Speaker
5	AVL - Wireless Access Point
6	WAPDWEX-WM-X-XLR-WM-X-XLR-WM-X-XLR

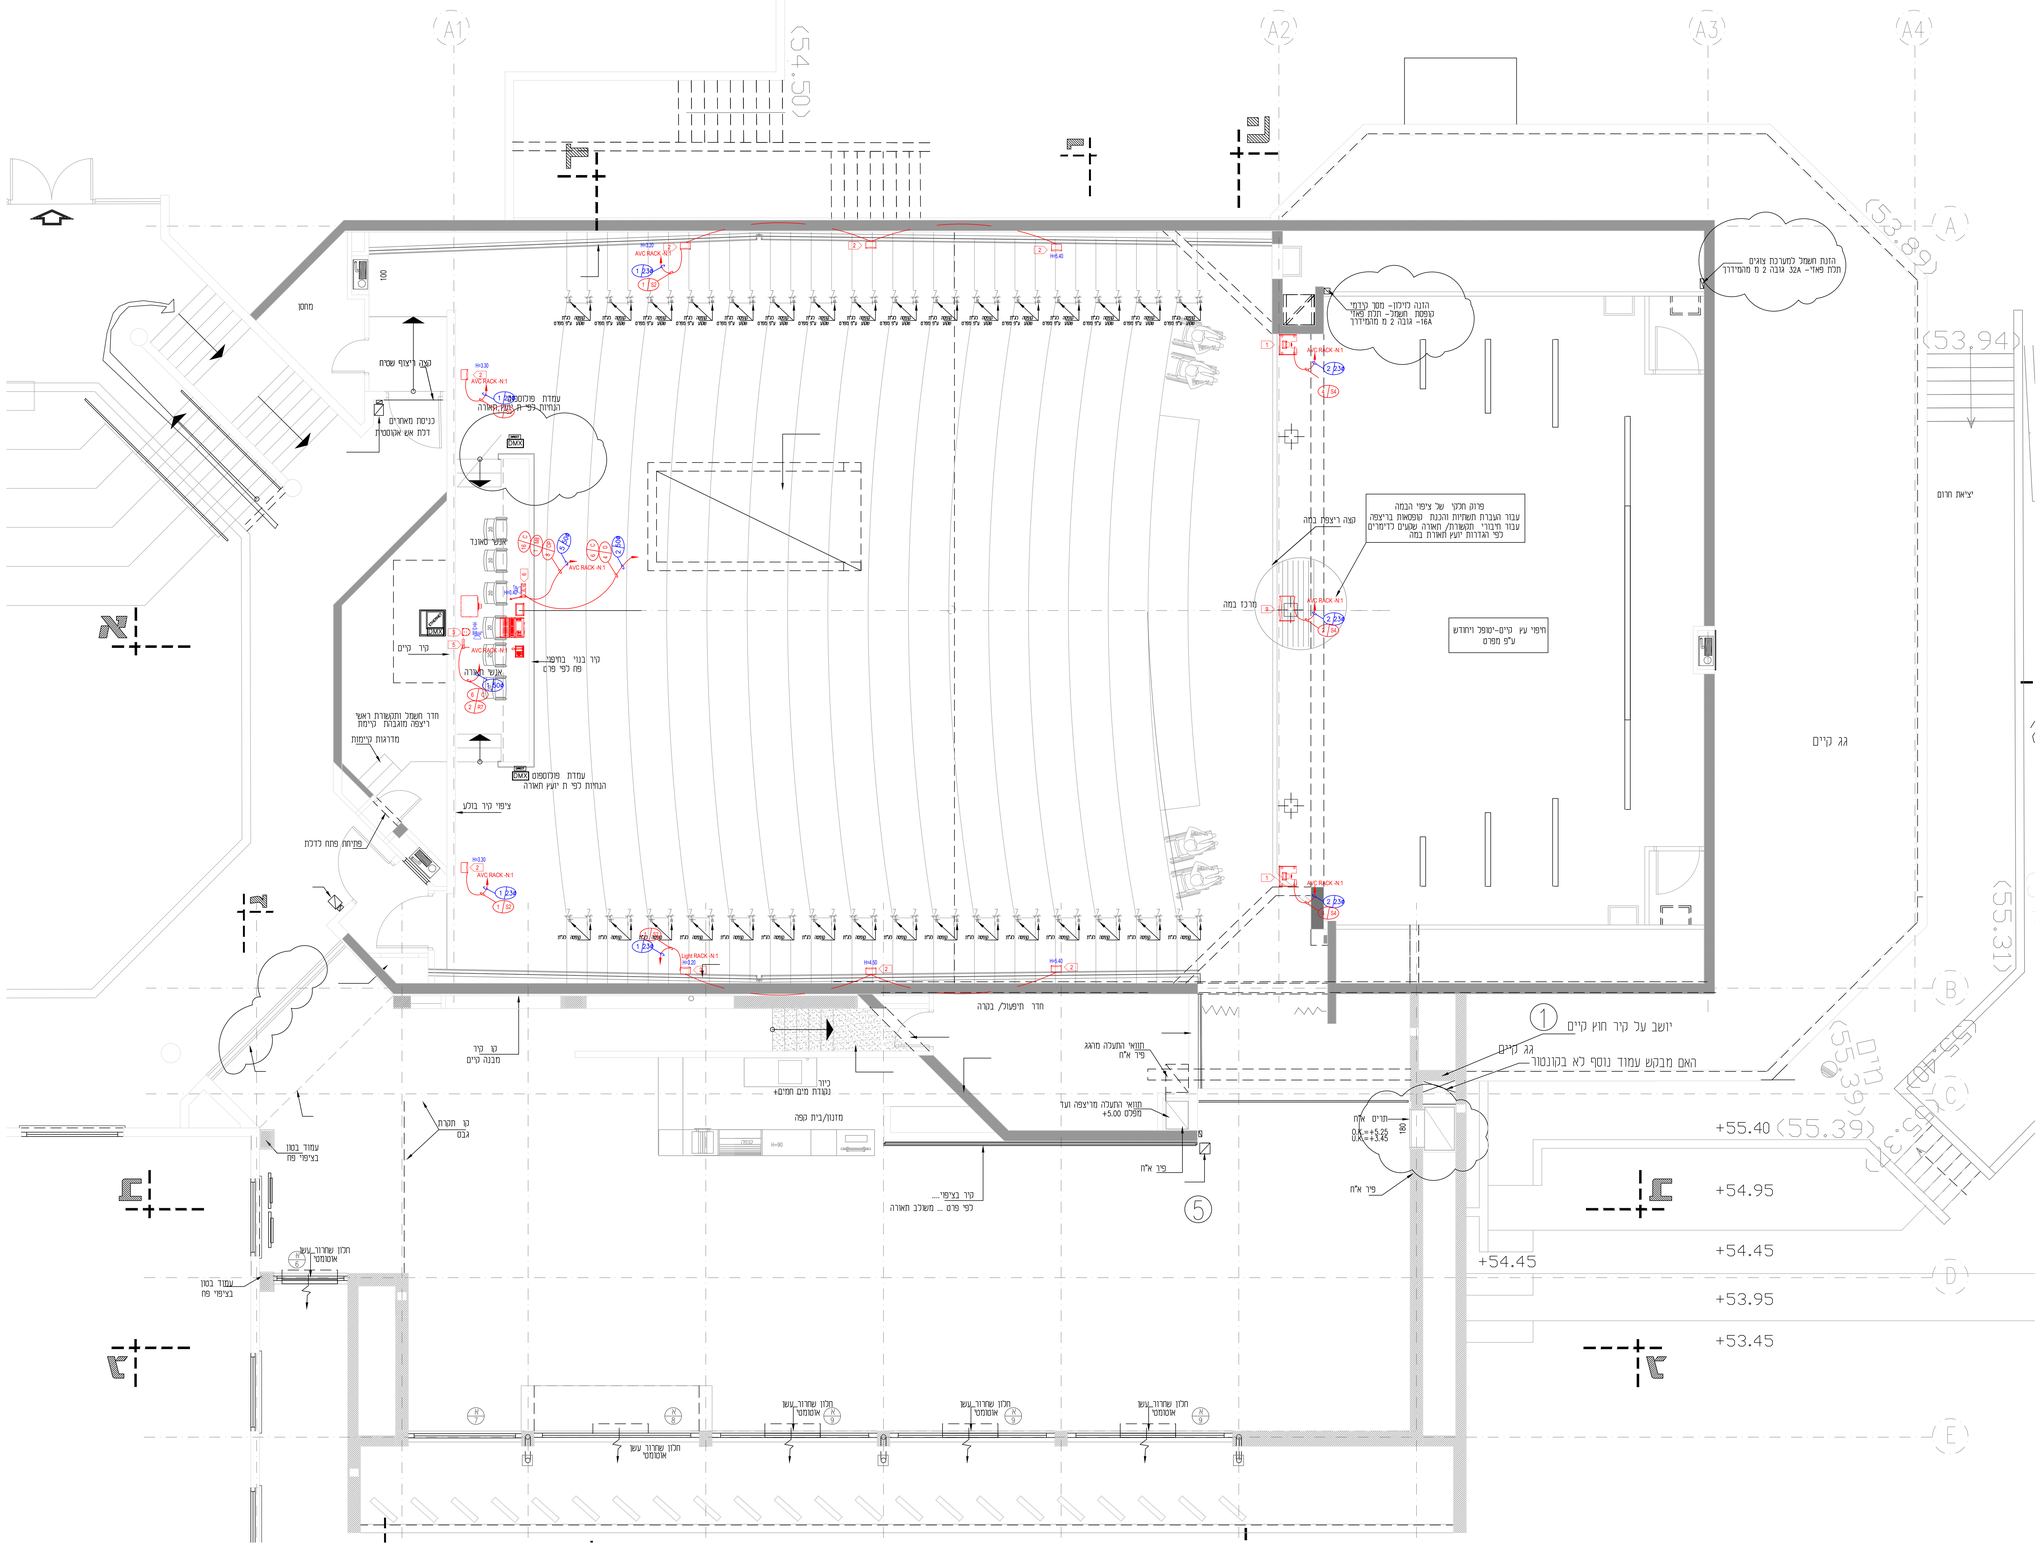

AV PLAN SYMBOL LEGEND

2X 6.5" Line Array Speaker	1
5" Point Source Speaker	2
Wall/Ceiling PTZ Camera	3
8" Ceiling Speaker	4
AVC - Wireless Access Point	5
Wall Mounted AVC Panel(32): FSR-WB-X3-XLR+WB-X3SMC/VR	6
Floor AVC Panel (50/30/10 cm) : Bodentank 8920-B	7
Wall Mounted AVC Panel(15): FSR-WB-X1-XLR+WB-X1SMC/VR	8
10" Point Source Speaker	9
6.5" Ceiling Speaker	10
Background Music Speaker	11
	12
	13
	14
	15
	16

AV CABLE SCHEDULE

WIRE SYM.	WIRE TYPE	PART #
M4	MULTI - 4CH.	
M8	MULTI - 8CH.	
M12	MULTI -12CH.	
M16	MULTI -16CH.	
X	XLR	
C	CAT-6A	
OP	OPTIC (cm3 50/125-Pair)	
D	DMX	
A	AES	
S2	SPEAKER CABLE 2X2.5mm	
S4	SPEAKER CABLE 2X4mm	
R7	RG-59u coaxial cable 75 ohm	
R5	RG-58u coaxial cable 50 ohm	
H	HDMI cable	
U	USB 3 cable	

X/X — CABLE QUANTITY / CABLE TYPE

AC Requirements

סימון	תיאור
ø	ינור אל אביזר, בוגל ע"פ מפרט
	שקע חשמל זוגי 16A כולל מאא"ת נפרד
	שקע חשמל זוגי 16A כולל מאא"ת נפרד מגן מים
5x16A	שקע חשמל תלת מאזי 5X16A
5x16A	שקע חשמל תלת מאזי 5X16Aמגן מים כולל מאא"ת נפרד
5x32A	שקע חשמל תלת מאזי 5X32A
5x32A	שקע חשמל תלת מאזי 5X32A מגן מים כולל מאא"ת נפרד
	כבל פיקוד 5X2.5mm אל מסמר מטע בארץ חשמל חבוי
	פול מקשים 8 לחצנים חבוי כבל פיקוד אל ארון חשמל חבוי(UP/DOWN)

QUANTITY / TYPE

פרויקט
28.5.21
כפר יונה

שם הגליון
תכניות מולטימדיה
'מפלס קומה א

קנ"מ	מהדורה	גליון מס'
1:50	0	1

תאריך 09.05.2021

שלב התכנון
לעיון ◯ למכרז ◯ לביצוע ◯

מקרא

אין לעשות כל שימוש בתכנית זו,
מהדיסק או בגיבוית הנלמדים בה
ללא אישור המתכנן בכתב ומראש

Harel Tabibi
Audio, Video, Control
Consultant
AVC
Mail: harelt@hotmail.com
Mobile: + 972-544647574
Tel/Fax: + 97277-4250623
Address: Marsel Yanko 6
Ne'ot Afeka Tel Aviv

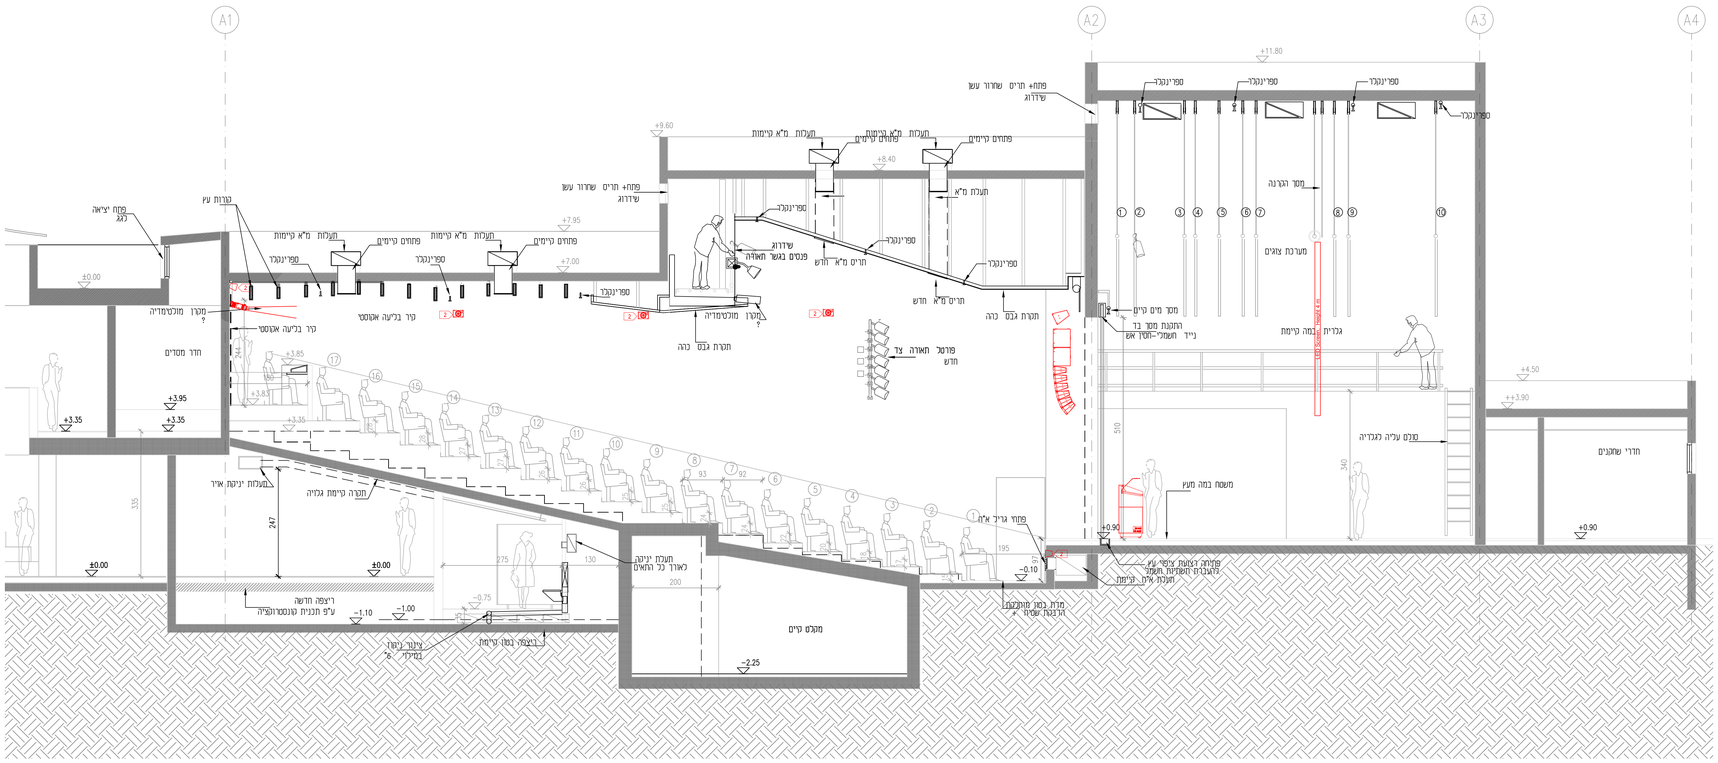

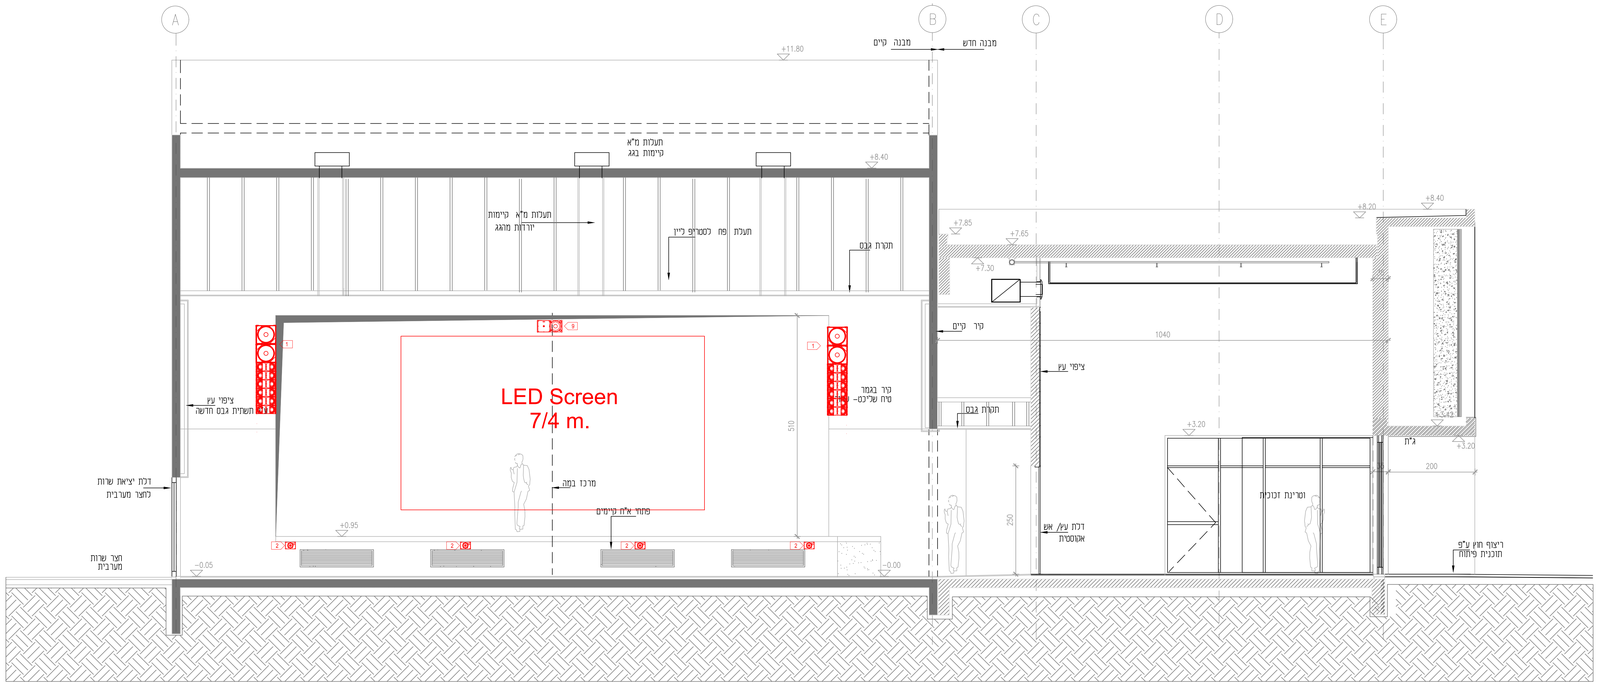

פרויקט

אולם תרבות כפר יונה

שם הגליון

חתכים מולטימדיה

קנ"מ	מהדורה	גליון מס'
1:50	0	3

תאריך 28.5.21

שלב התכנון

לעיון ◯ | לביצוע ◯ | למכרז ◯

מקרא

AV PLAN SYMBOL LEGEND

2X 6.5" Line Array Speaker	1
5" Point Source Speaker	2
Wall/Ceiling PTZ Camera	3
8" Ceiling Speaker	4
AVC - Wireless Access Point	5
Wall Mounted AVC Panel(32): FSR-WB-X3-XLR+WB-X3SMCVR	6
Floor AVC Panel (30/30/10 cm) : Bodentank 8820-B	7
Wall Mounted AVC Panel(15): FSR-WB-X1-XLR+WB-X1SMCVR	8
10" Point Source Speaker	9
	10
	11
	12
	13
	14
	15
	16

AV CABLE SCHEDULE

WIRE SYM.	WIRE TYPE	PART #
M4	MULTI - 4CH.	
M8	MULTI - 8CH.	
M12	MULTI -12CH.	
M16	MULTI -16CH.	
X	XLR	
C	CAT-6A	
OP	OPTIC. (om3:50/125-Pair)	
D	DMX	
A	AES	
S2	SPEAKER CABLE 2X2.5mm	
S4	SPEAKER CABLE 2X4mm	
R7	RG-59/u coaxial cable 75 ohm	
R5	RG-58/u coaxial cable 50 ohm	
H	HDMI cable	
U	USB 3 cable	

X Y — X: CABLE QUANTITY; Y: CABLE TYPE

AC Requirements

תיאור	סימון
צינור אל אביזר ,גודל ל"פ תוכנית	ø
שקע חשמל תלת מאי 16A כולל מאא"ת נפרד	
שקע חשמל זוגי 16A כולל מאא"ת נפרד מגן מים	
שקע חשמל תלת מאי 5X16A	5x16A
שקע חשמל תלת מאי 5X16Aמגן מים כולל מאא"ת נפרד	5x16A
שקע חשמל תלת מאי 5X32A	5x32A
שקע חשמל תלת מאי 5X32A מגן מים כולל מאא"ת נפרד	5x32A
כבל ניקוד 5X2.5mm אל מחסר סגוא באו"ע וחשמל חכם	
מעל מקשים 8 לוגים חכם כבל ניקוד אל אוקן חשמל חכם(UP/DOWN)	8ל

X Y — X: QUANTITY; Y: TYPE

אין לעשות כל שימוש בתכנית זו, מסירתה או הרצעתה הלאה בה ללא אישור המתכנן בכתב ומראש.

Harel Tabibi
Audio Video Control Consultant
AVC
Mail: harelt@hotmail.com
Mobile: + 972-544647574
Tel/Fax: + 97277-4250623
Address: Marsel Yanko 6
Ne'ot Afeka Tel Aviv