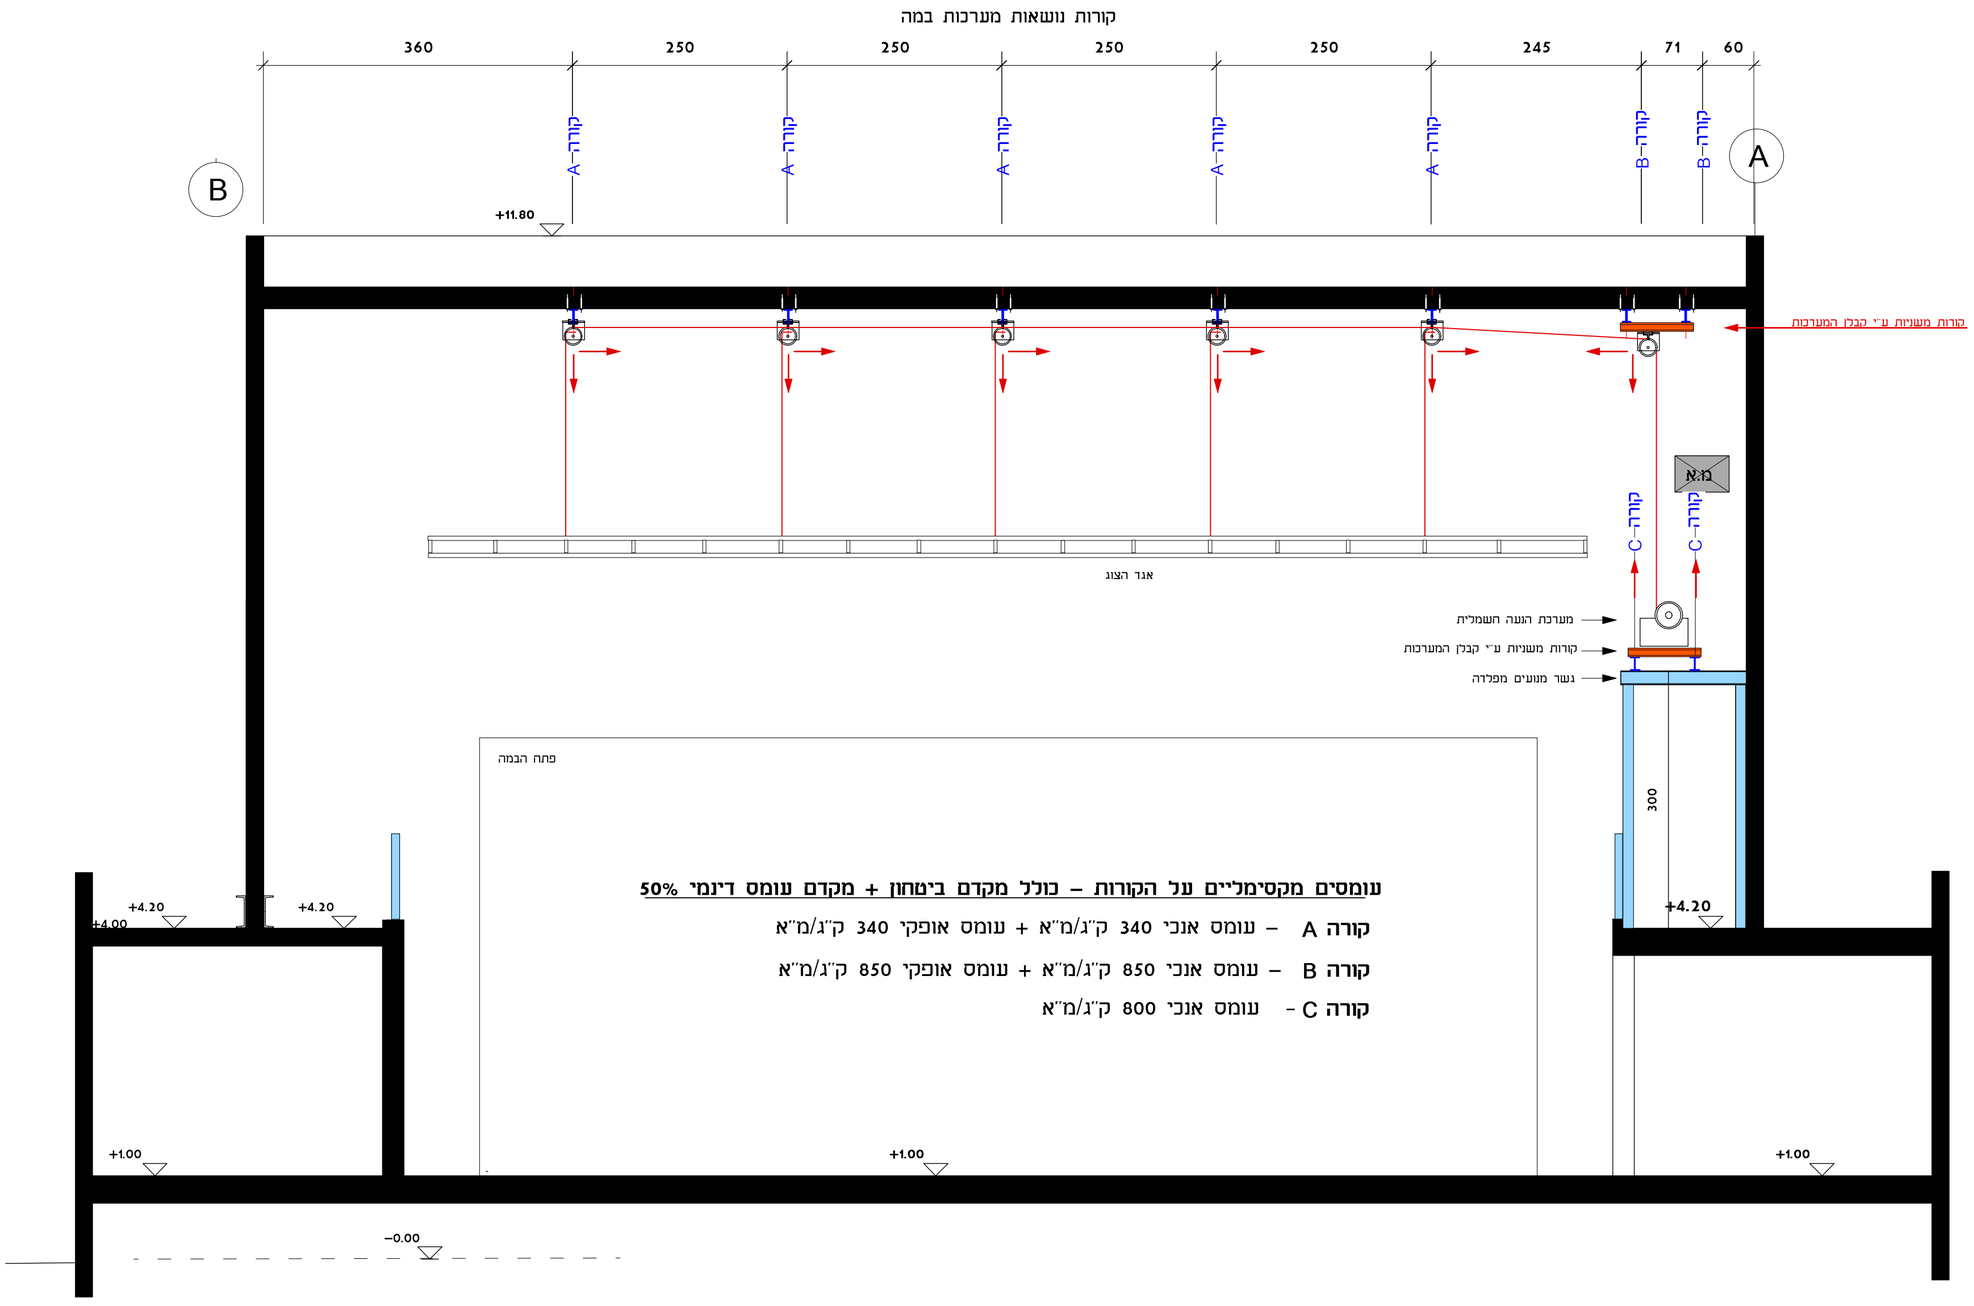

חתך B–B קורות נושאות מערכות במה + העומסים המקסימליים 1:50

העומסים מחושבים לגבי מערכת הצוגים המלאה האפשרית בבמה – בהעמסה של הפקה גדולה

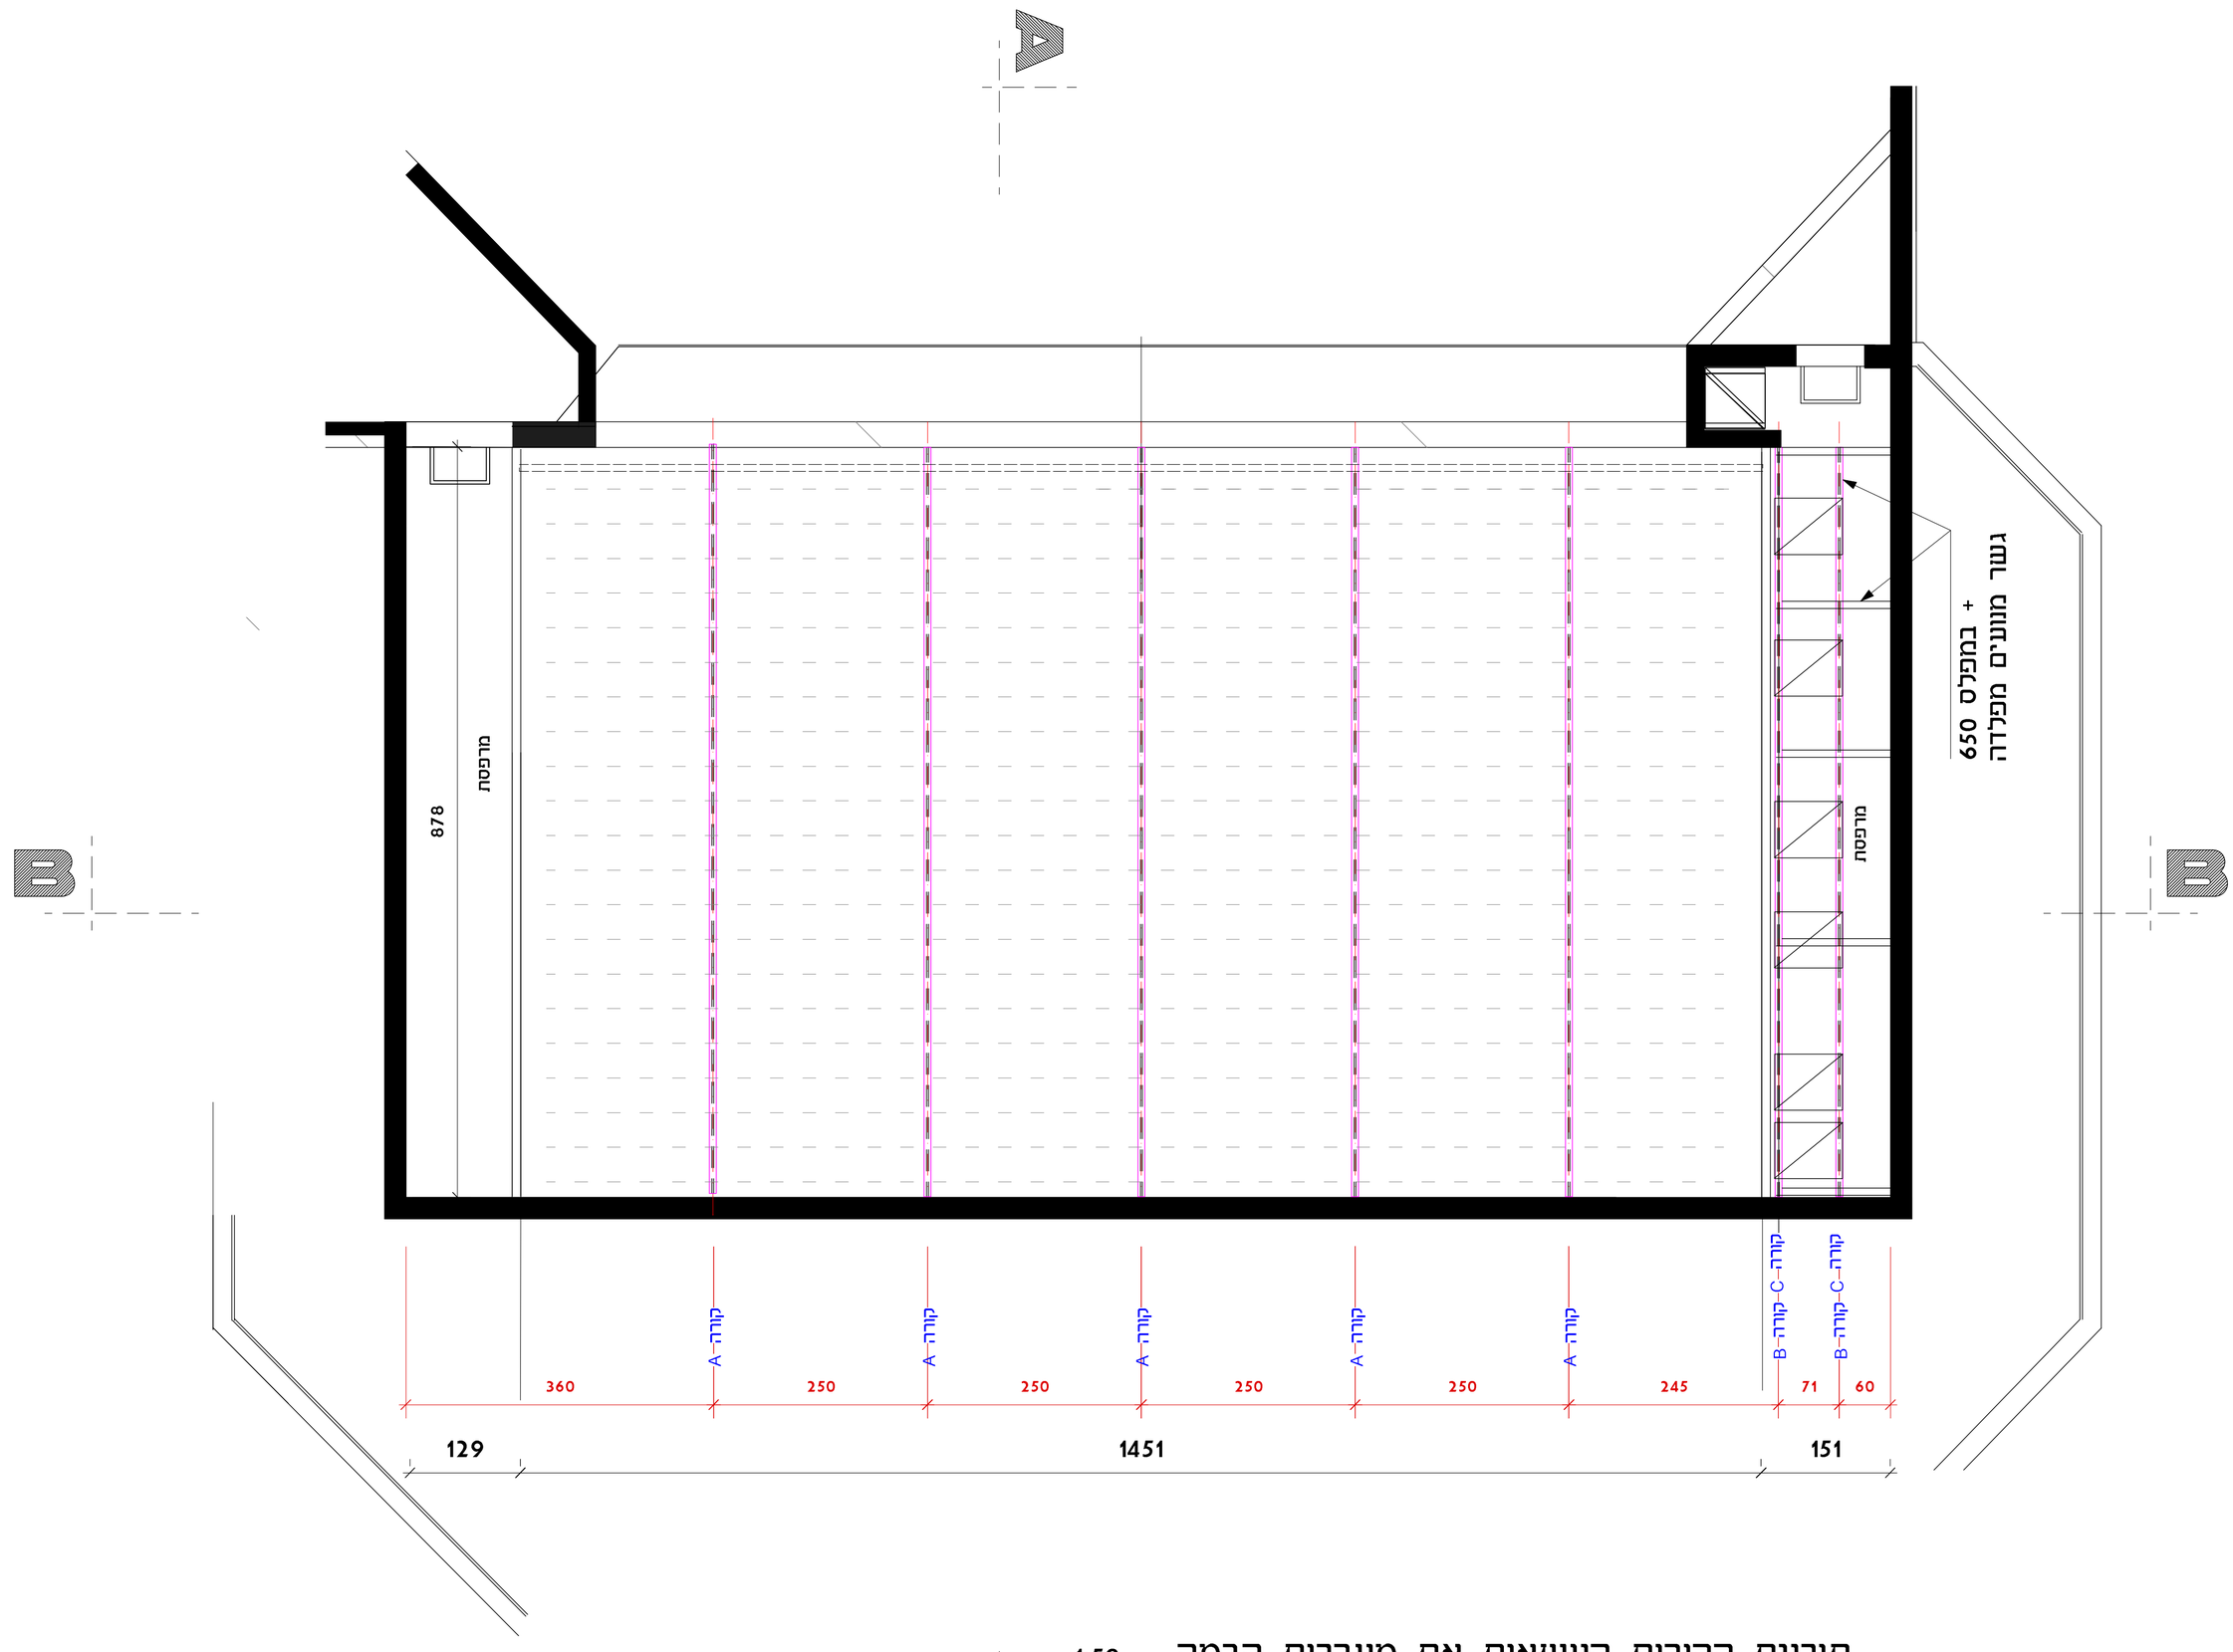

תוכנית הקורות הנושאות את מערכות הבמה 1:50

יועצי התיאטרון: ברסלבי אדריכלים בע"מ

052-3614806 david@braslavi.co.il
052-6747575 idan@braslavi.co.il
055-9397703 avraham@braslavi.co.il

מתנ"ס כפר יונה – שיפוץ והרחבה

אדריכל הפרויקט – רובי שבת – פרטים אדריכלים