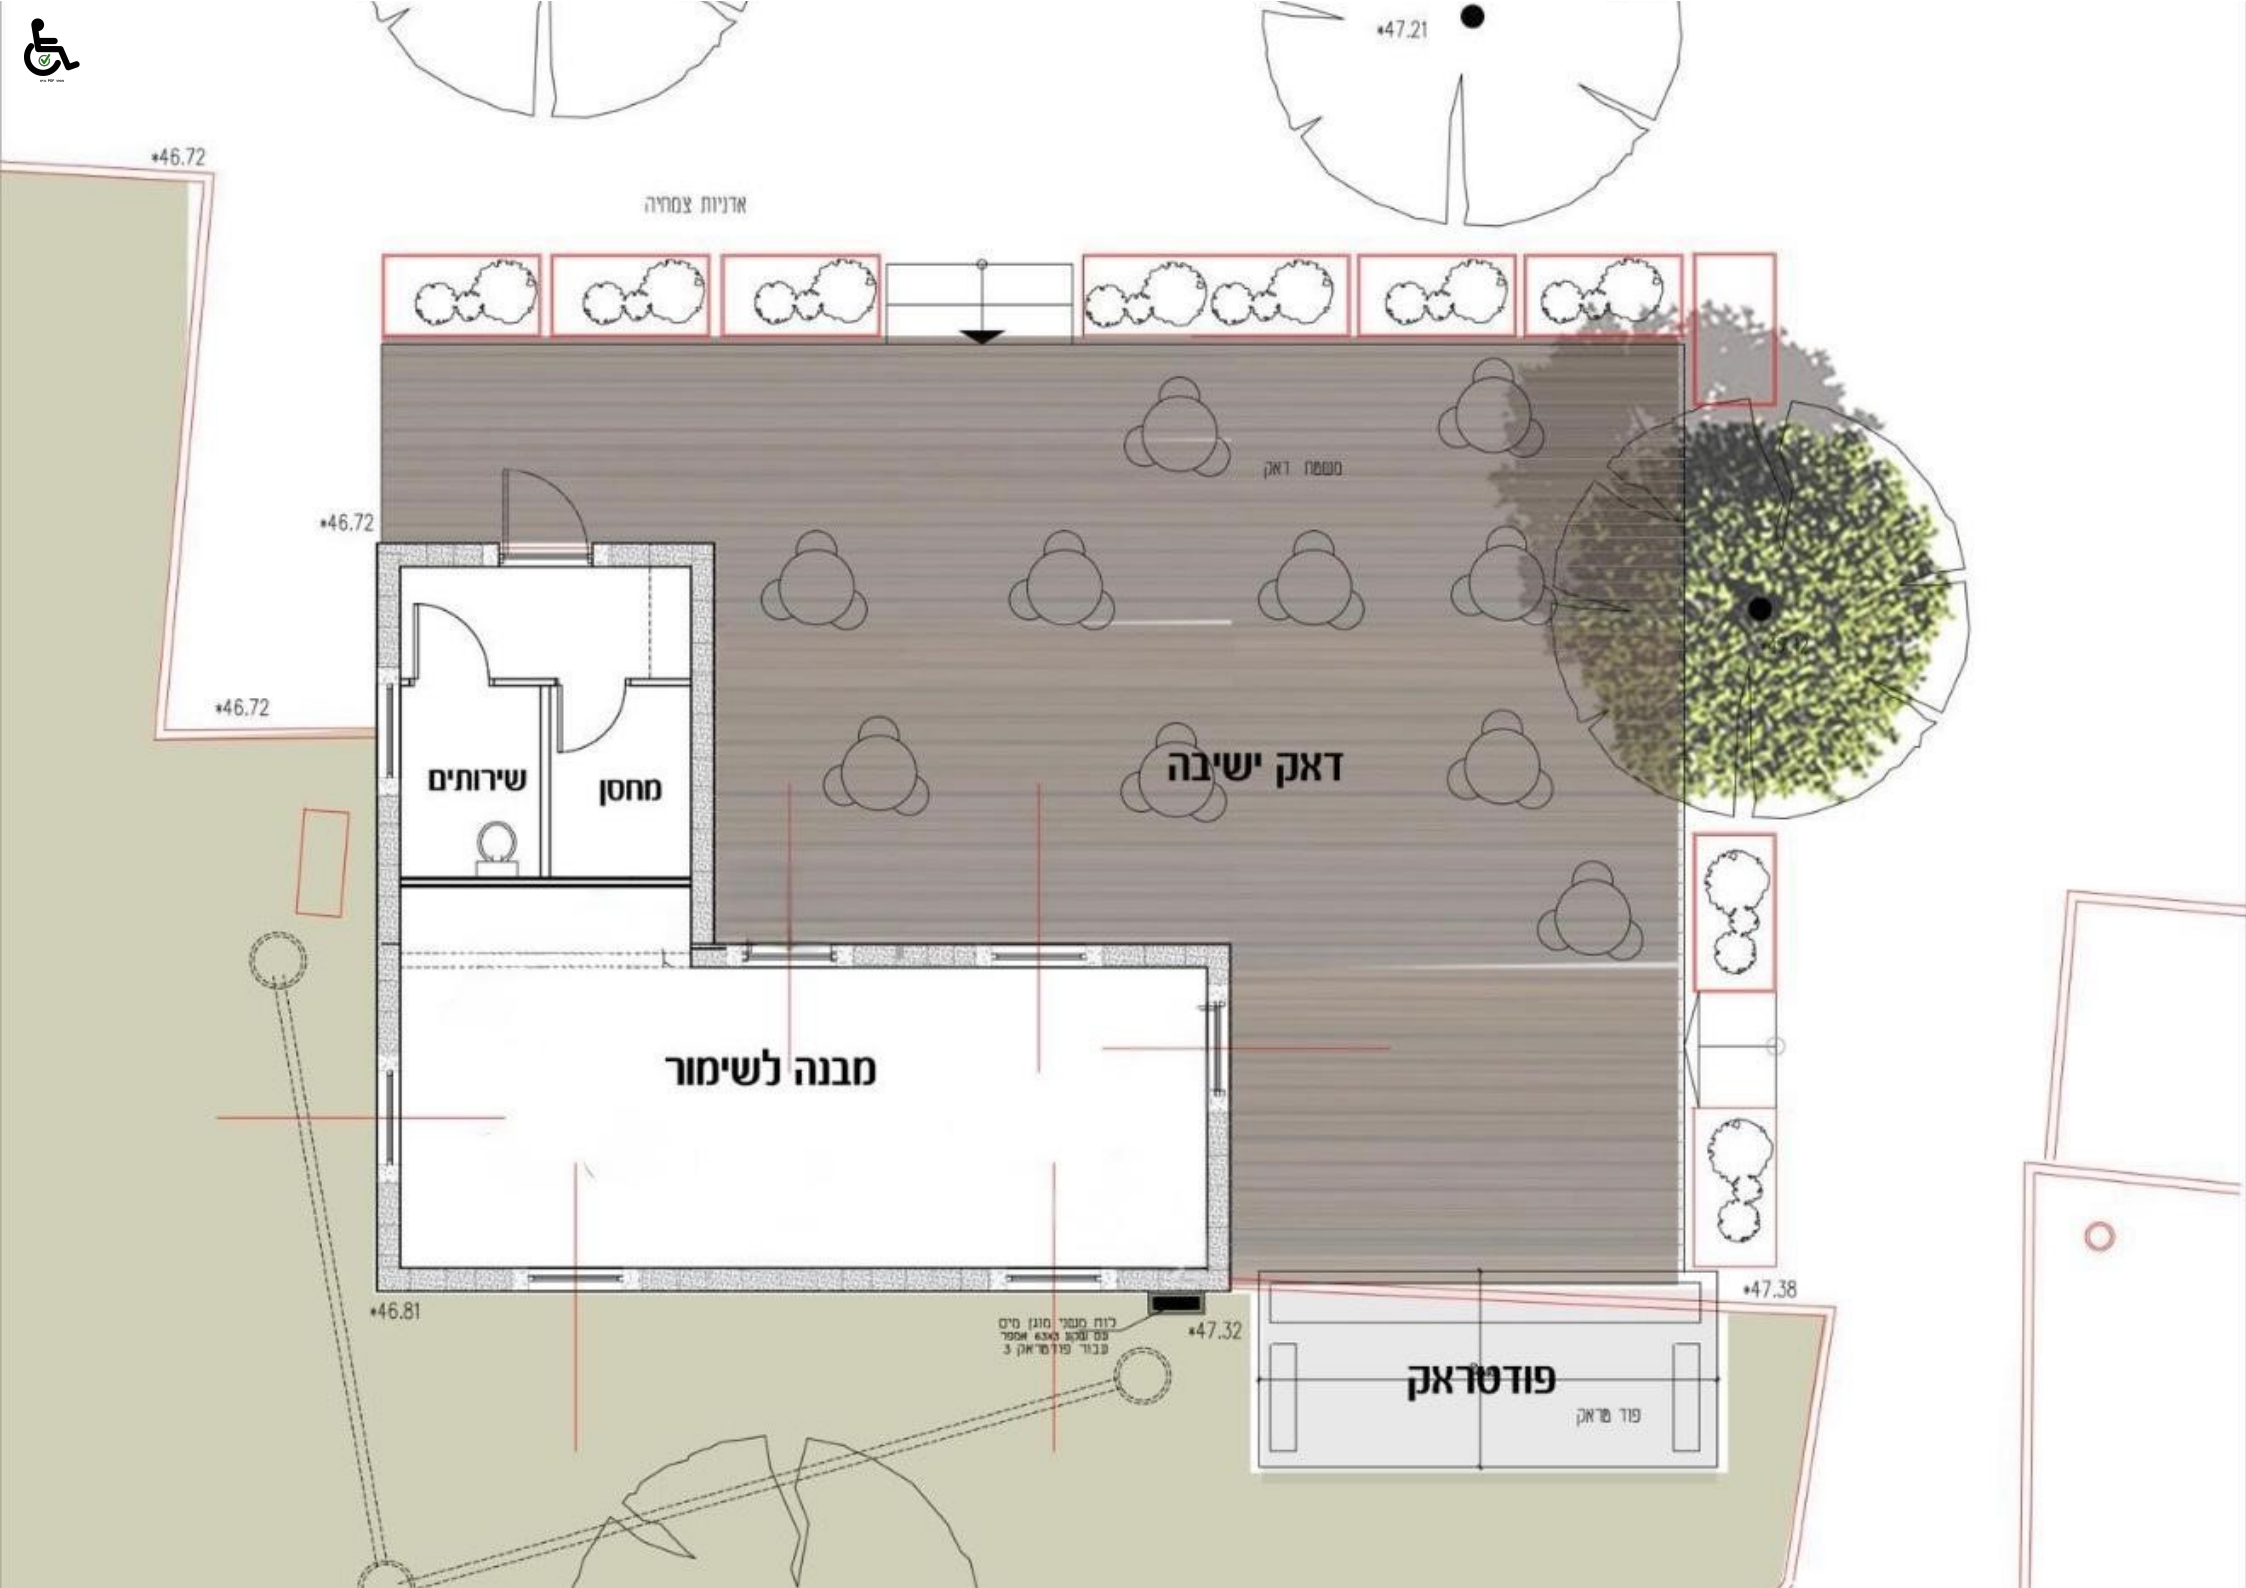

46.72
אדניות צמחיה
47.21
46.72
46.72
משטח דאק
דאק ישיבה
שירותים
מחסן
מבנה לשימור
46.81
47.32
47.38
פודטראק
פוד טראק