PRODUCED BY AN AUTODESK EDUCATIONAL PRODUCT

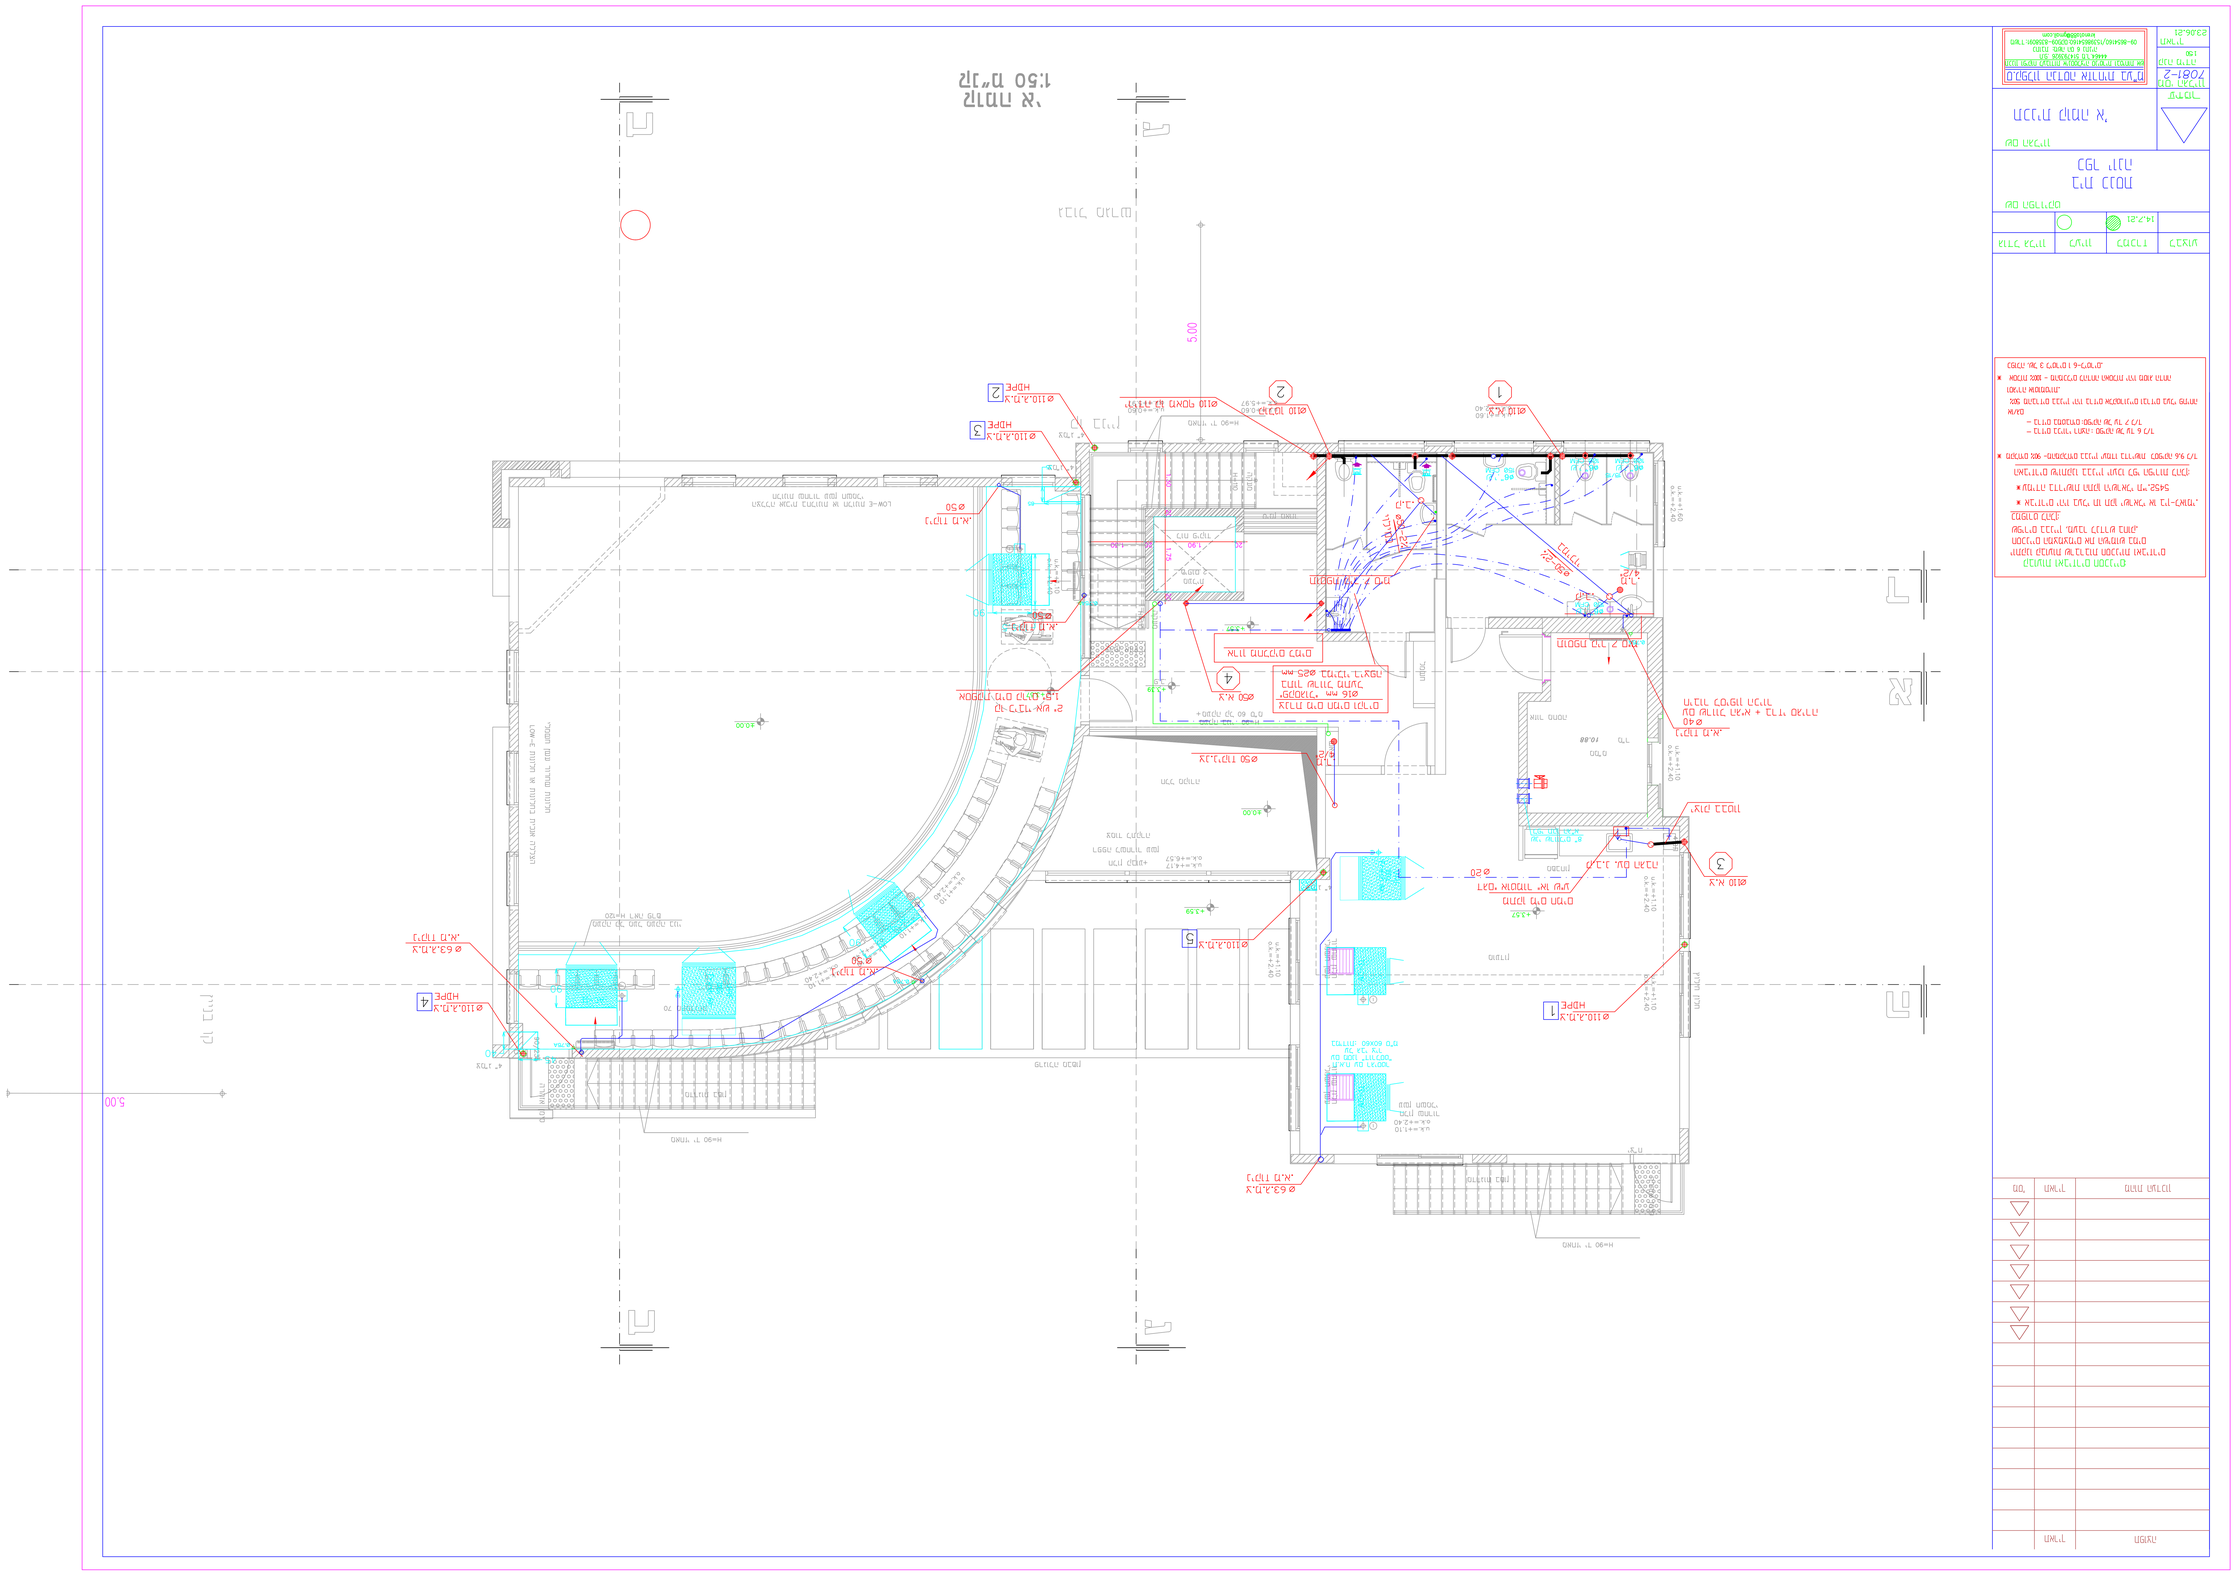
1:50 תכנית א'
תכנית מערכת חימום ותברואה
מבנה מגורים
מס' תכנית
7081-2
מס' גרסה
1.00
תאריך
23.06.21
מס' רישיון
09-8654140/הנדסאי בקרה ומערכות בניין
מס' רישיון מהנדס/אדריכל מבצע
מס' רישיון מודד
מבנה מגורים
מבנה מגורים
מבנה מגורים