



\* כל המידות הן מידות בניה  
 \* אזורי אדנים וספיט  
 \*\* כל האבזורים, התקנים,  
 חומרי הבניה והגמר, יעמדו  
 בדרישות התקן הישראלי.


אין להתחיל בבניה  
 לפני קבלת היתר בניה

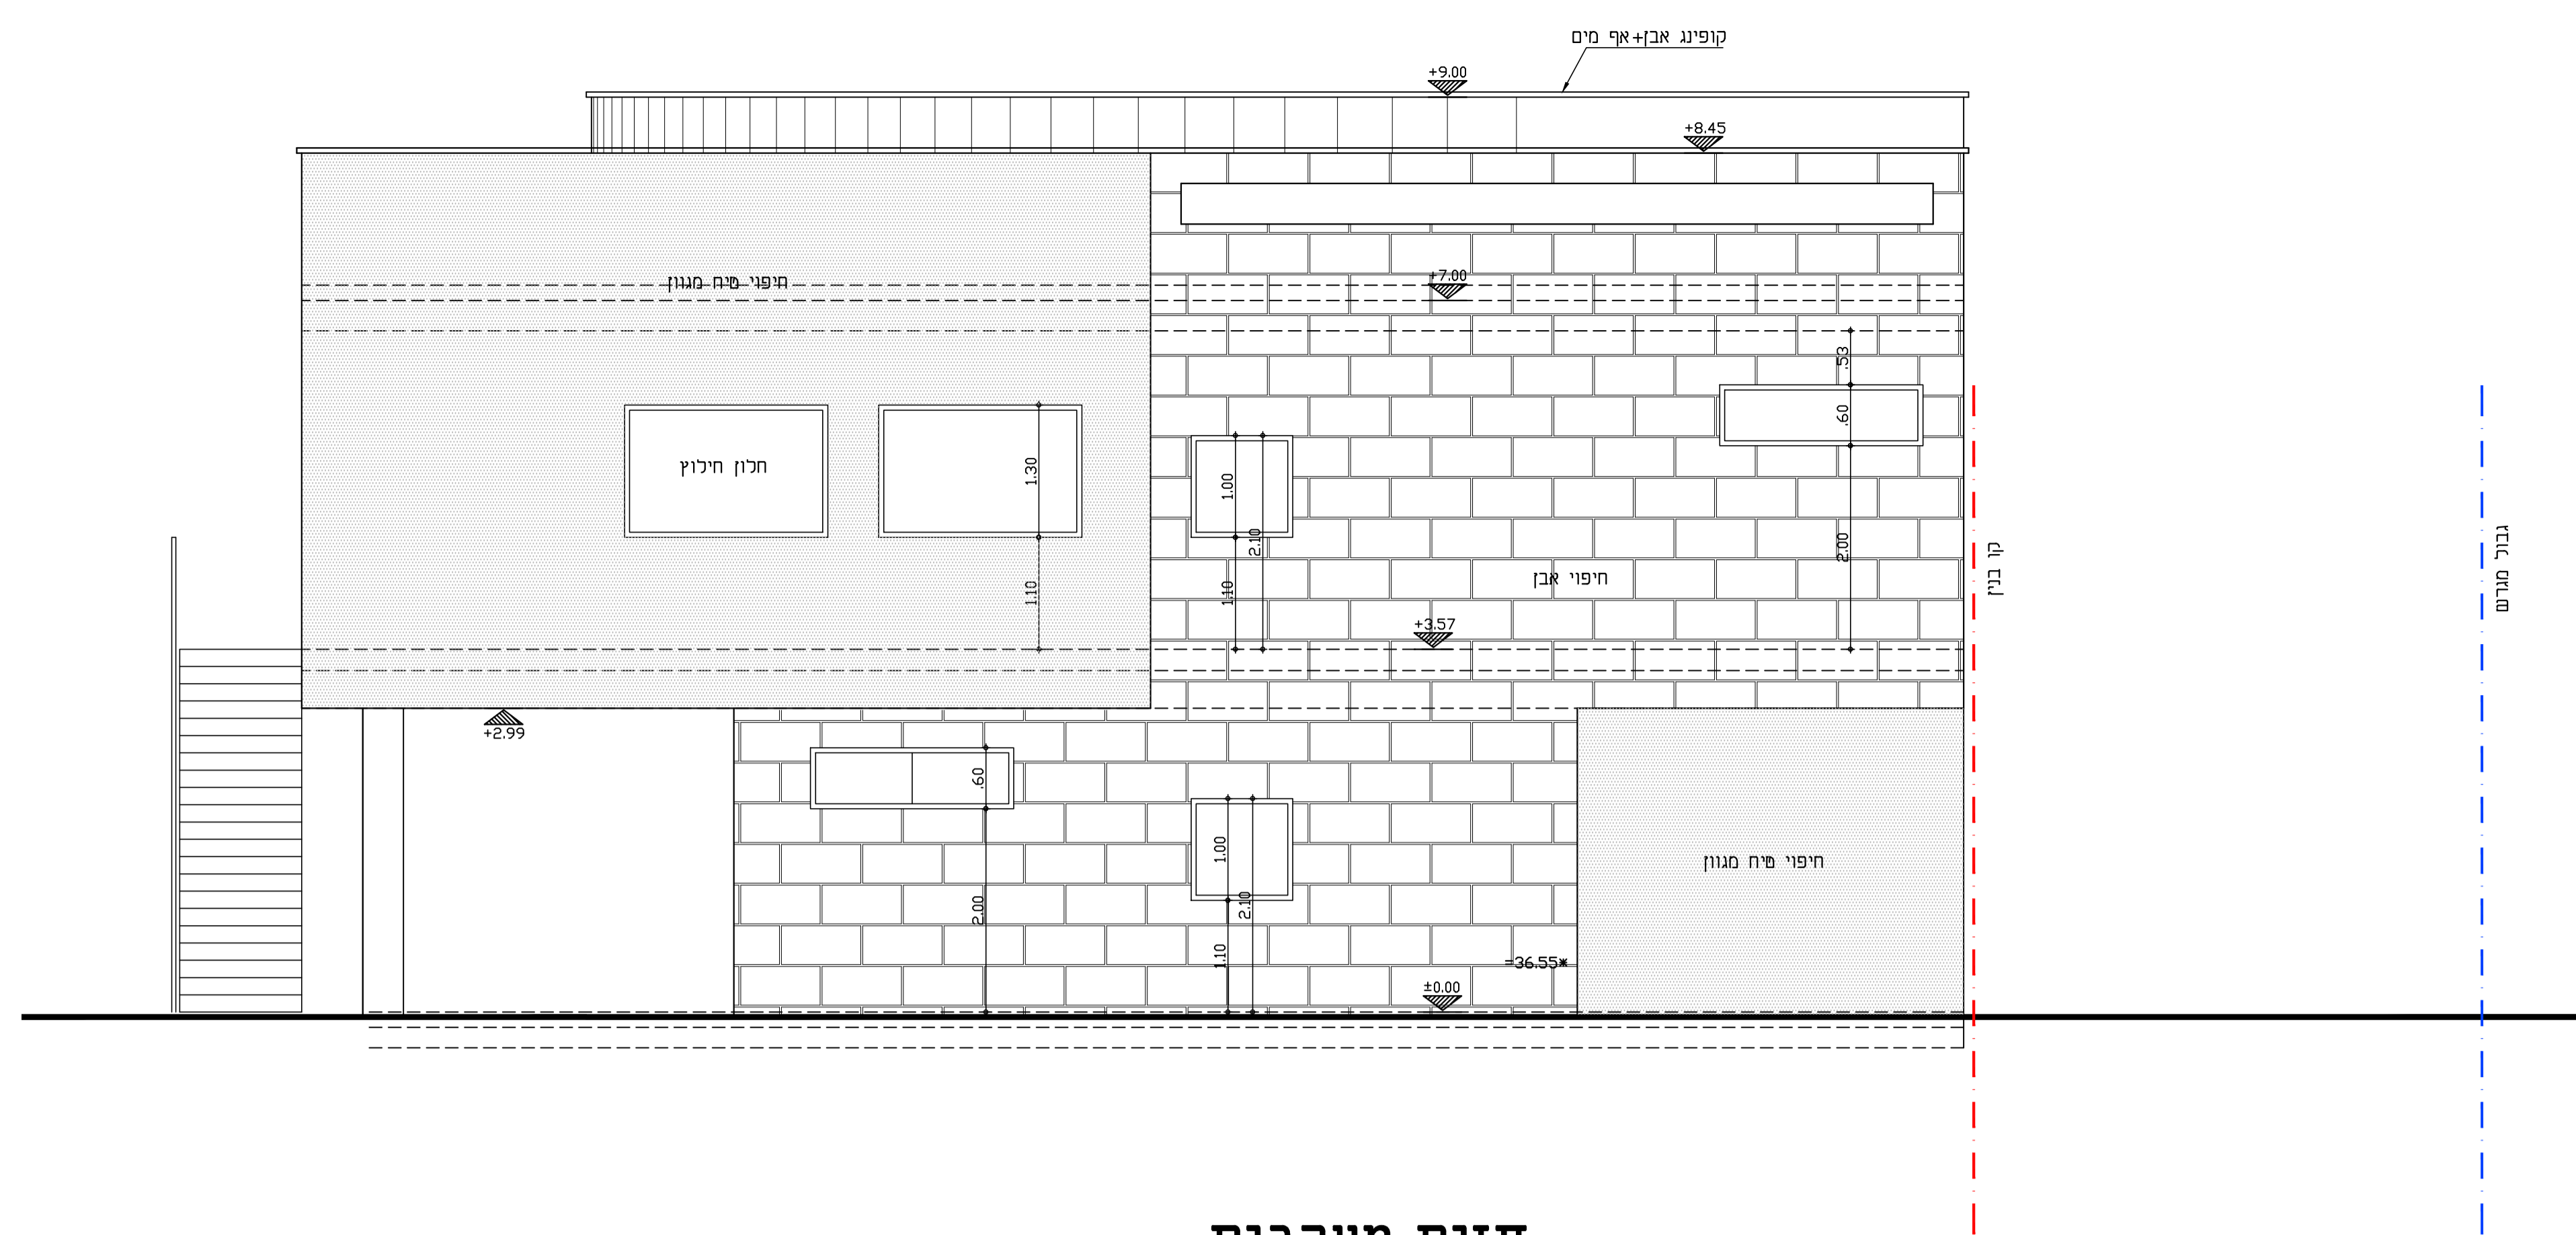


חזית מערבית  
 קנ"מ 1:50

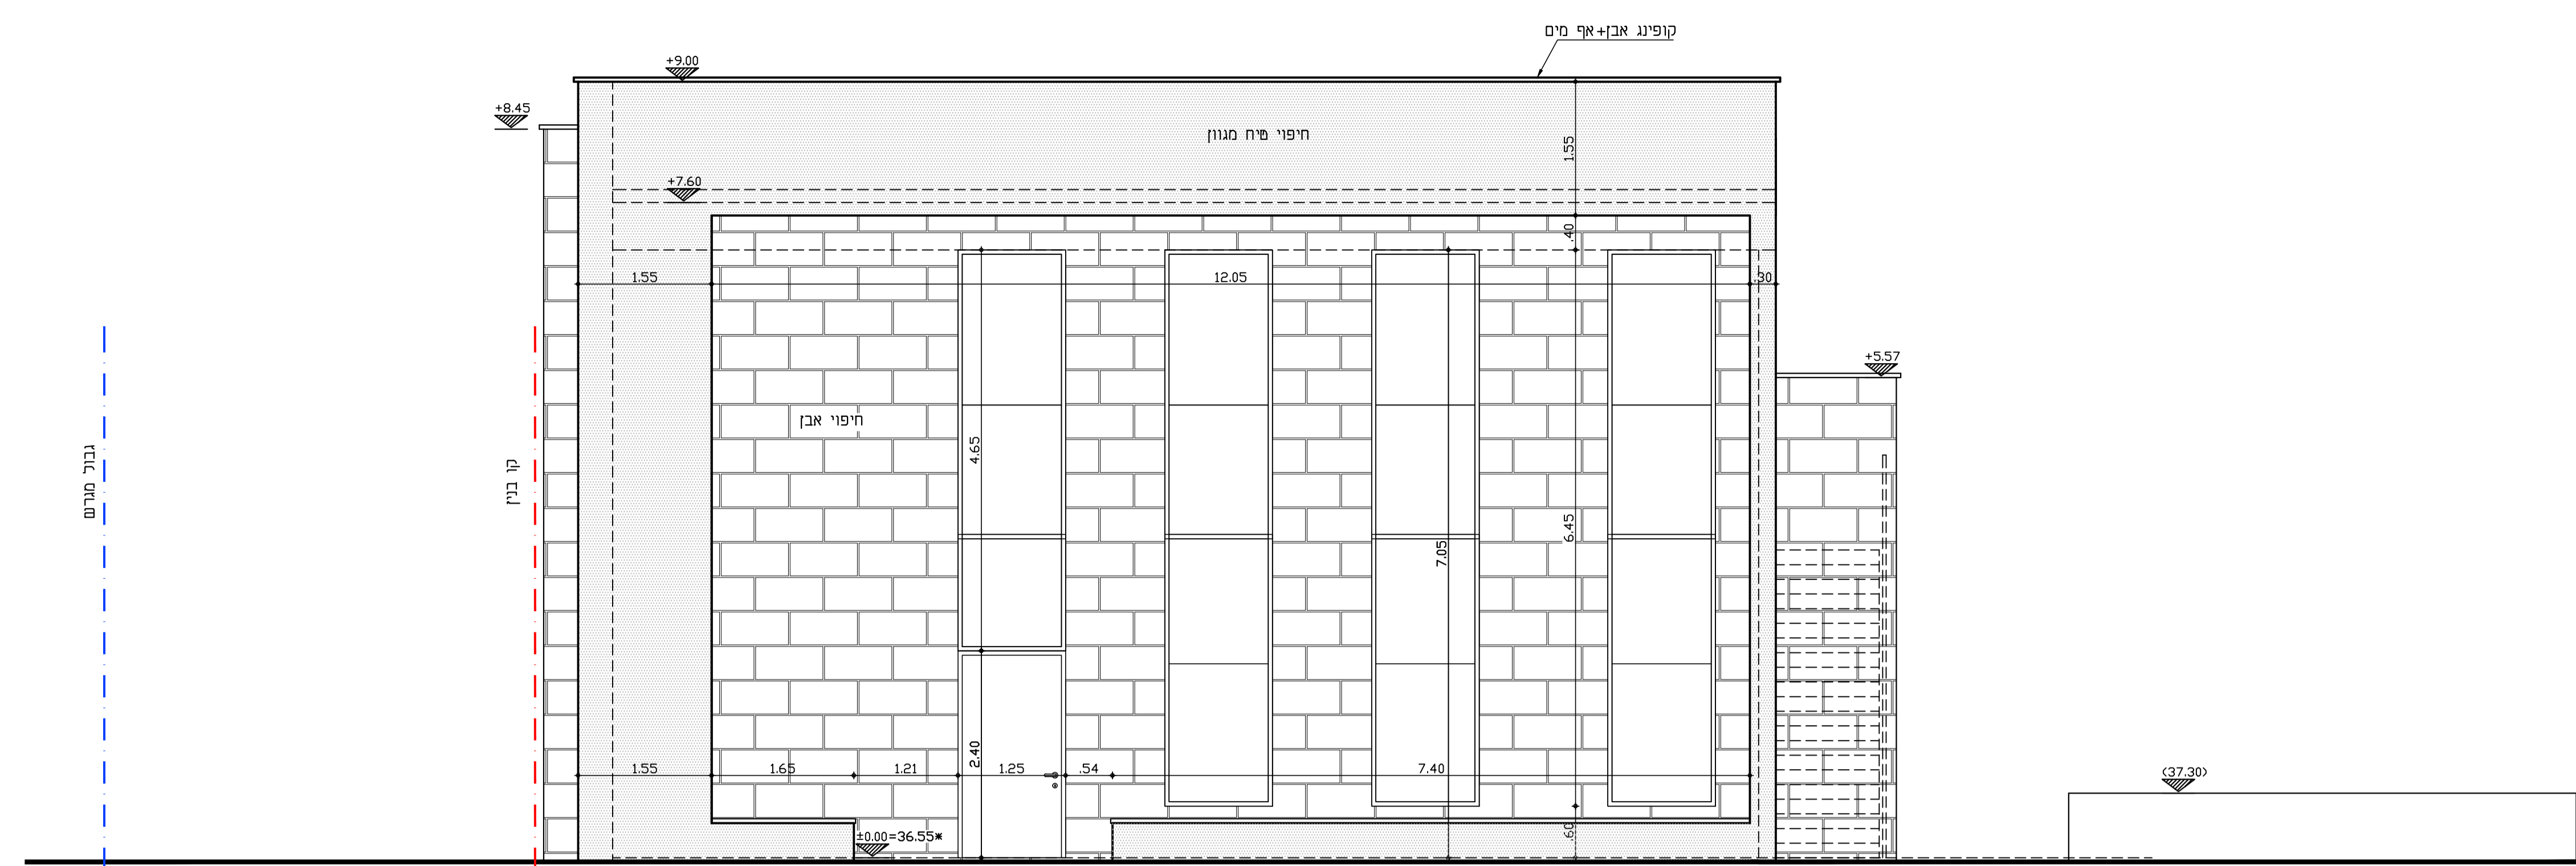

חזית מזרחית  
 קנ"מ 1:50

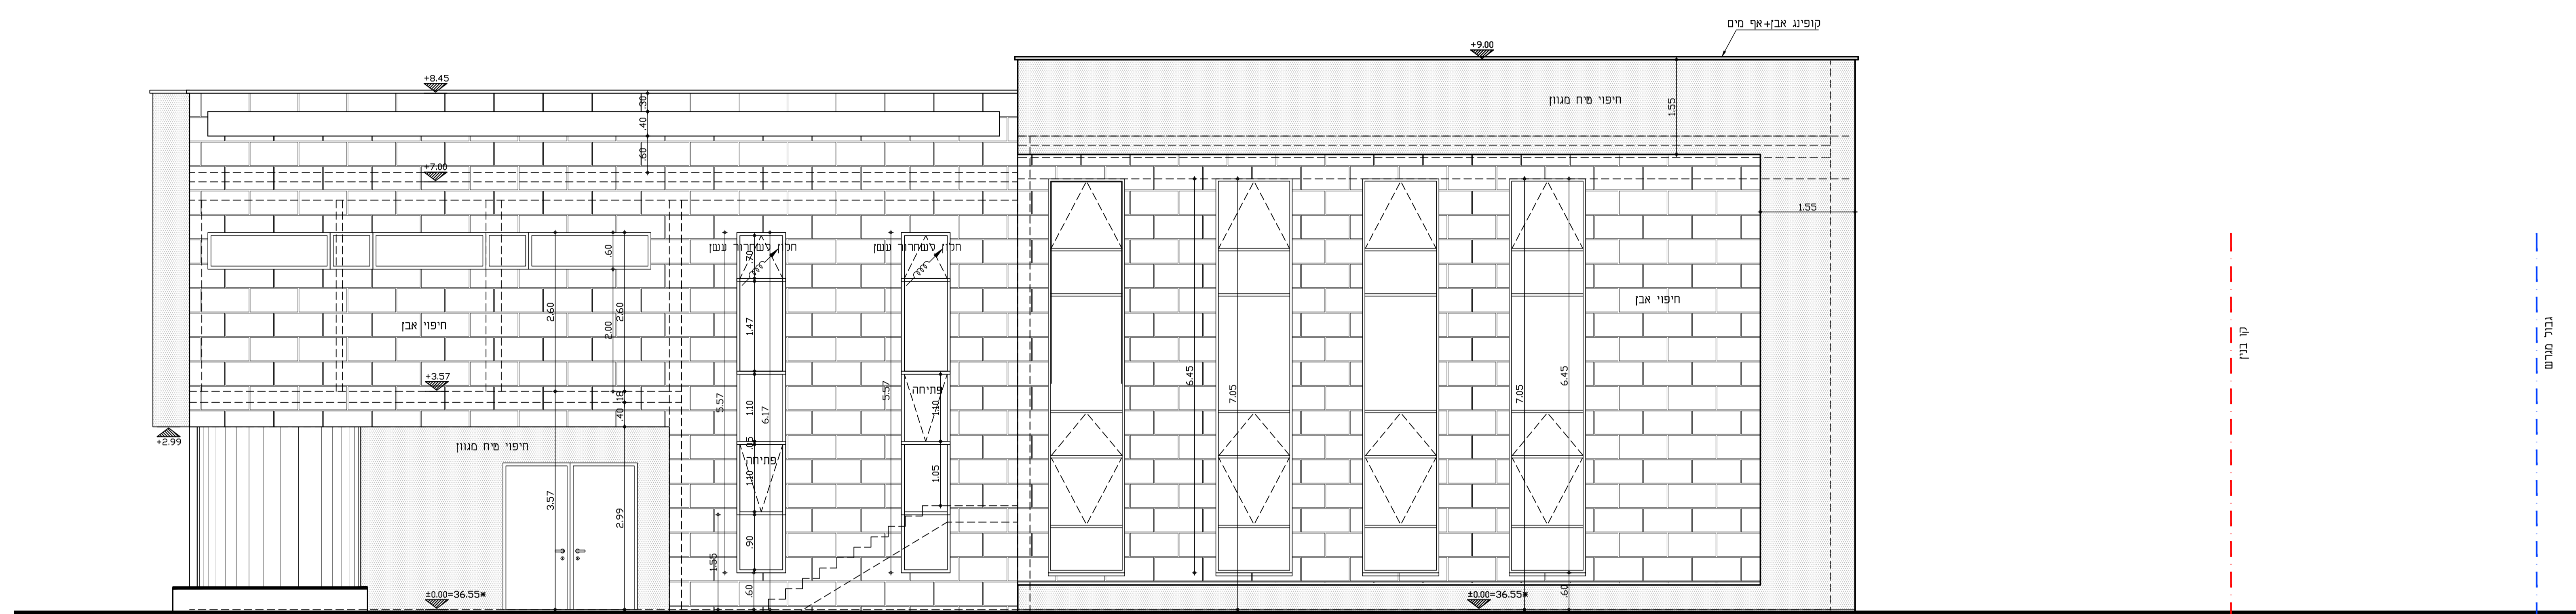

חזית דרומית  
 קנ"מ 1:50

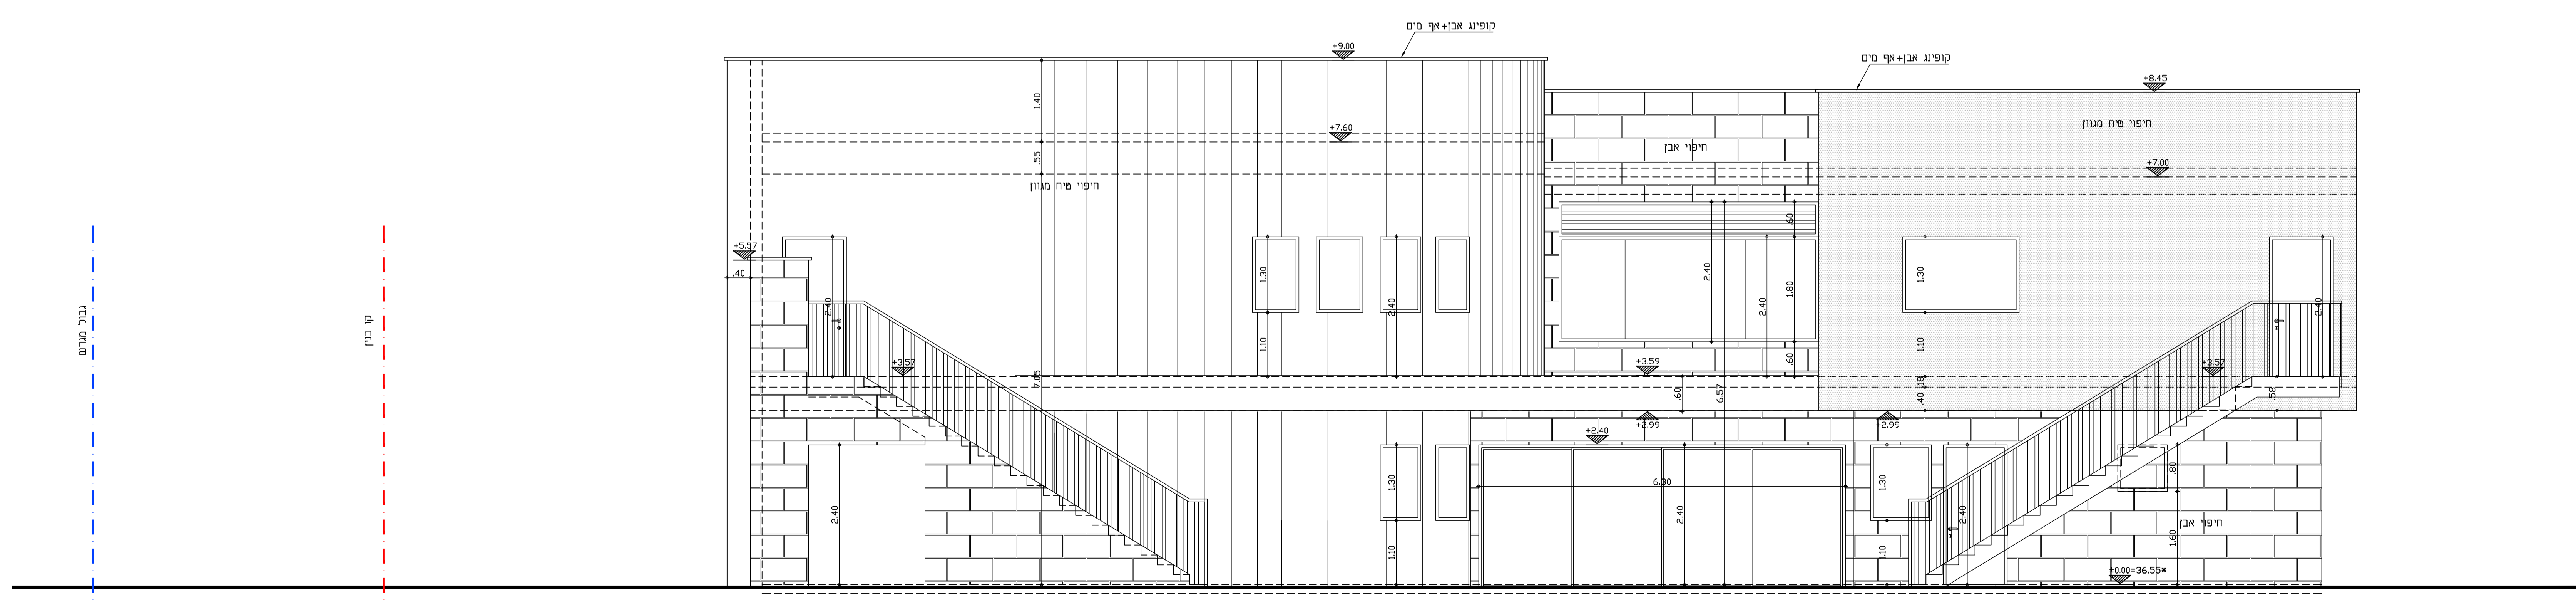

חזית צפונית  
 קנ"מ 1:50

מספר תוכנית	3
תאריך תוכנית	06.07.2021
מספר תוכנית	3
תאריך תוכנית	19.07.21
מספר תוכנית	1
תאריך תוכנית	06.07.21
מספר תוכנית	5
תאריך תוכנית	שניונים ותוספות

מספר תוכנית	3
תאריך תוכנית	06.07.21
מספר תוכנית	1
תאריך תוכנית	06.07.21
מספר תוכנית	5
תאריך תוכנית	שניונים ותוספות

מחשבים ויועצים:	מנהל פרויקט:
עמית ליון	טל: 052-2476114
קונסטרוקציה:	תועך פתגוסם
טל: 04-6288664	מים וביוב:
טל: 09-8358091	מבנה קפצן
חשמל ותקשורת:	חשמל קליינפלד
טל: 052-2947169	בטחות:
טל: 052-2955552	יועץ טרן
טל: 052-4055356	חיזור:
טל: 054-7945254	יצחק רבי
	נחישות:
	חתימה

המבנה אחראי נמיוות, עליו כבודו את כל המידות  
 וכדורית למחננו על כל טעות או אי-התאמת.  
 כל התוכניות הן רכוש הפרט של האדריכל.

מספר	4465	הפרויקט	בית כנסת שרונה
מספר	5	התכנית	חזיתות
מספר	3	מספר	07-2021
מספר	3	מספר	07-2021
מספר	3	מספר	07-2021

אדריכל ובונה ערים בע"מ  
 רחל המדע 8 טל: 09-9515022  
 הרצליה פקס: 09-8514597  
 www.yuvofregov.com  
 yuvofregov@ezegit.net