




* כל המידות הן מידות בנייה
 ** כל האזורים, התקנים, חומרי הבנייה והחומר, יעמדו בדרישות חתמן הישראלי.

אין להתחיל בנייה לפני קבלת היתר בניה

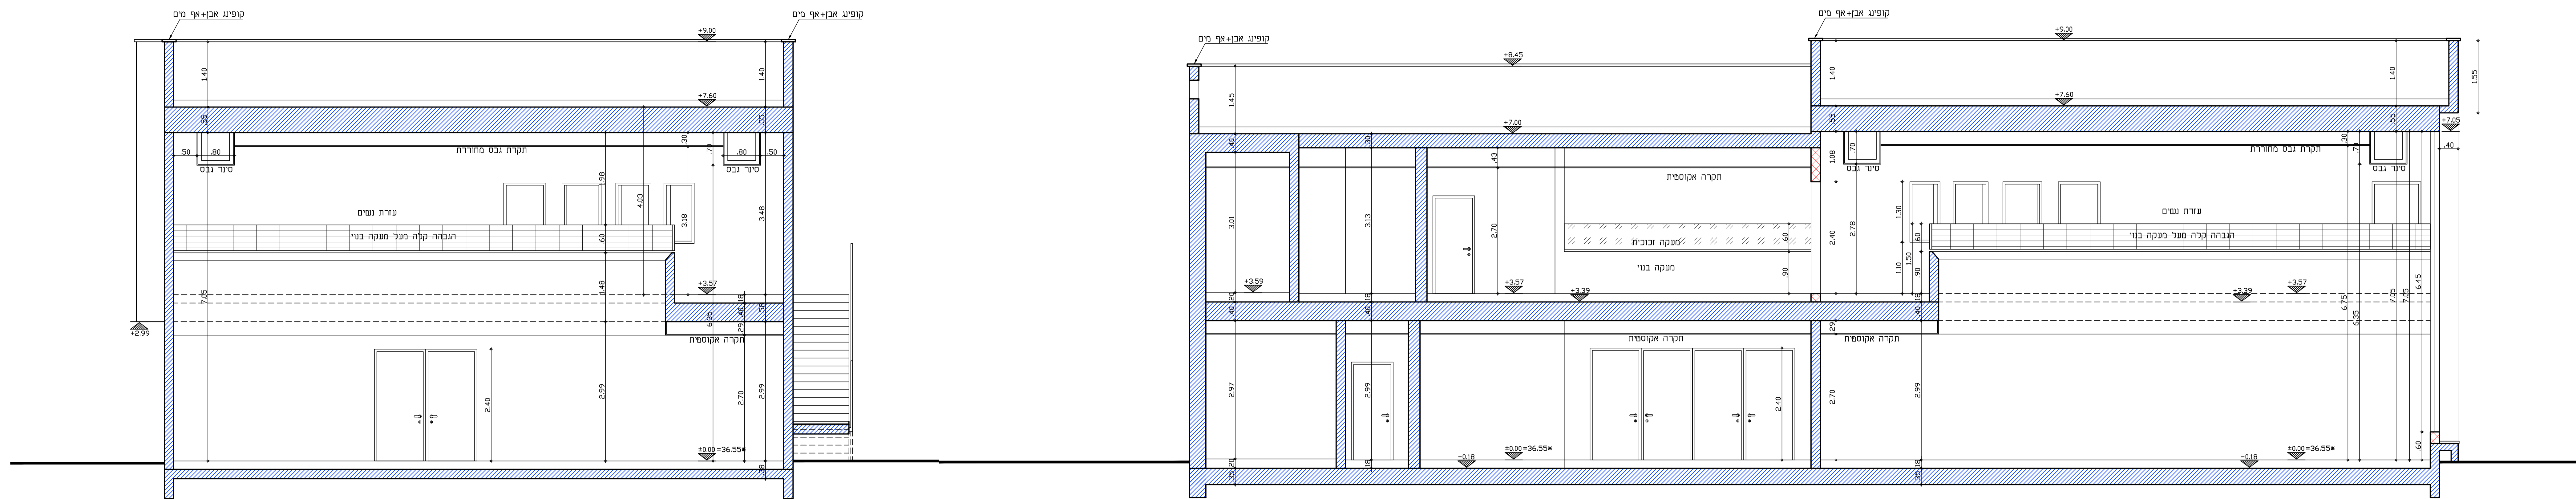


חתך ב-ב
 קנ"מ 1:50

חתך א-א
 קנ"מ 1:50

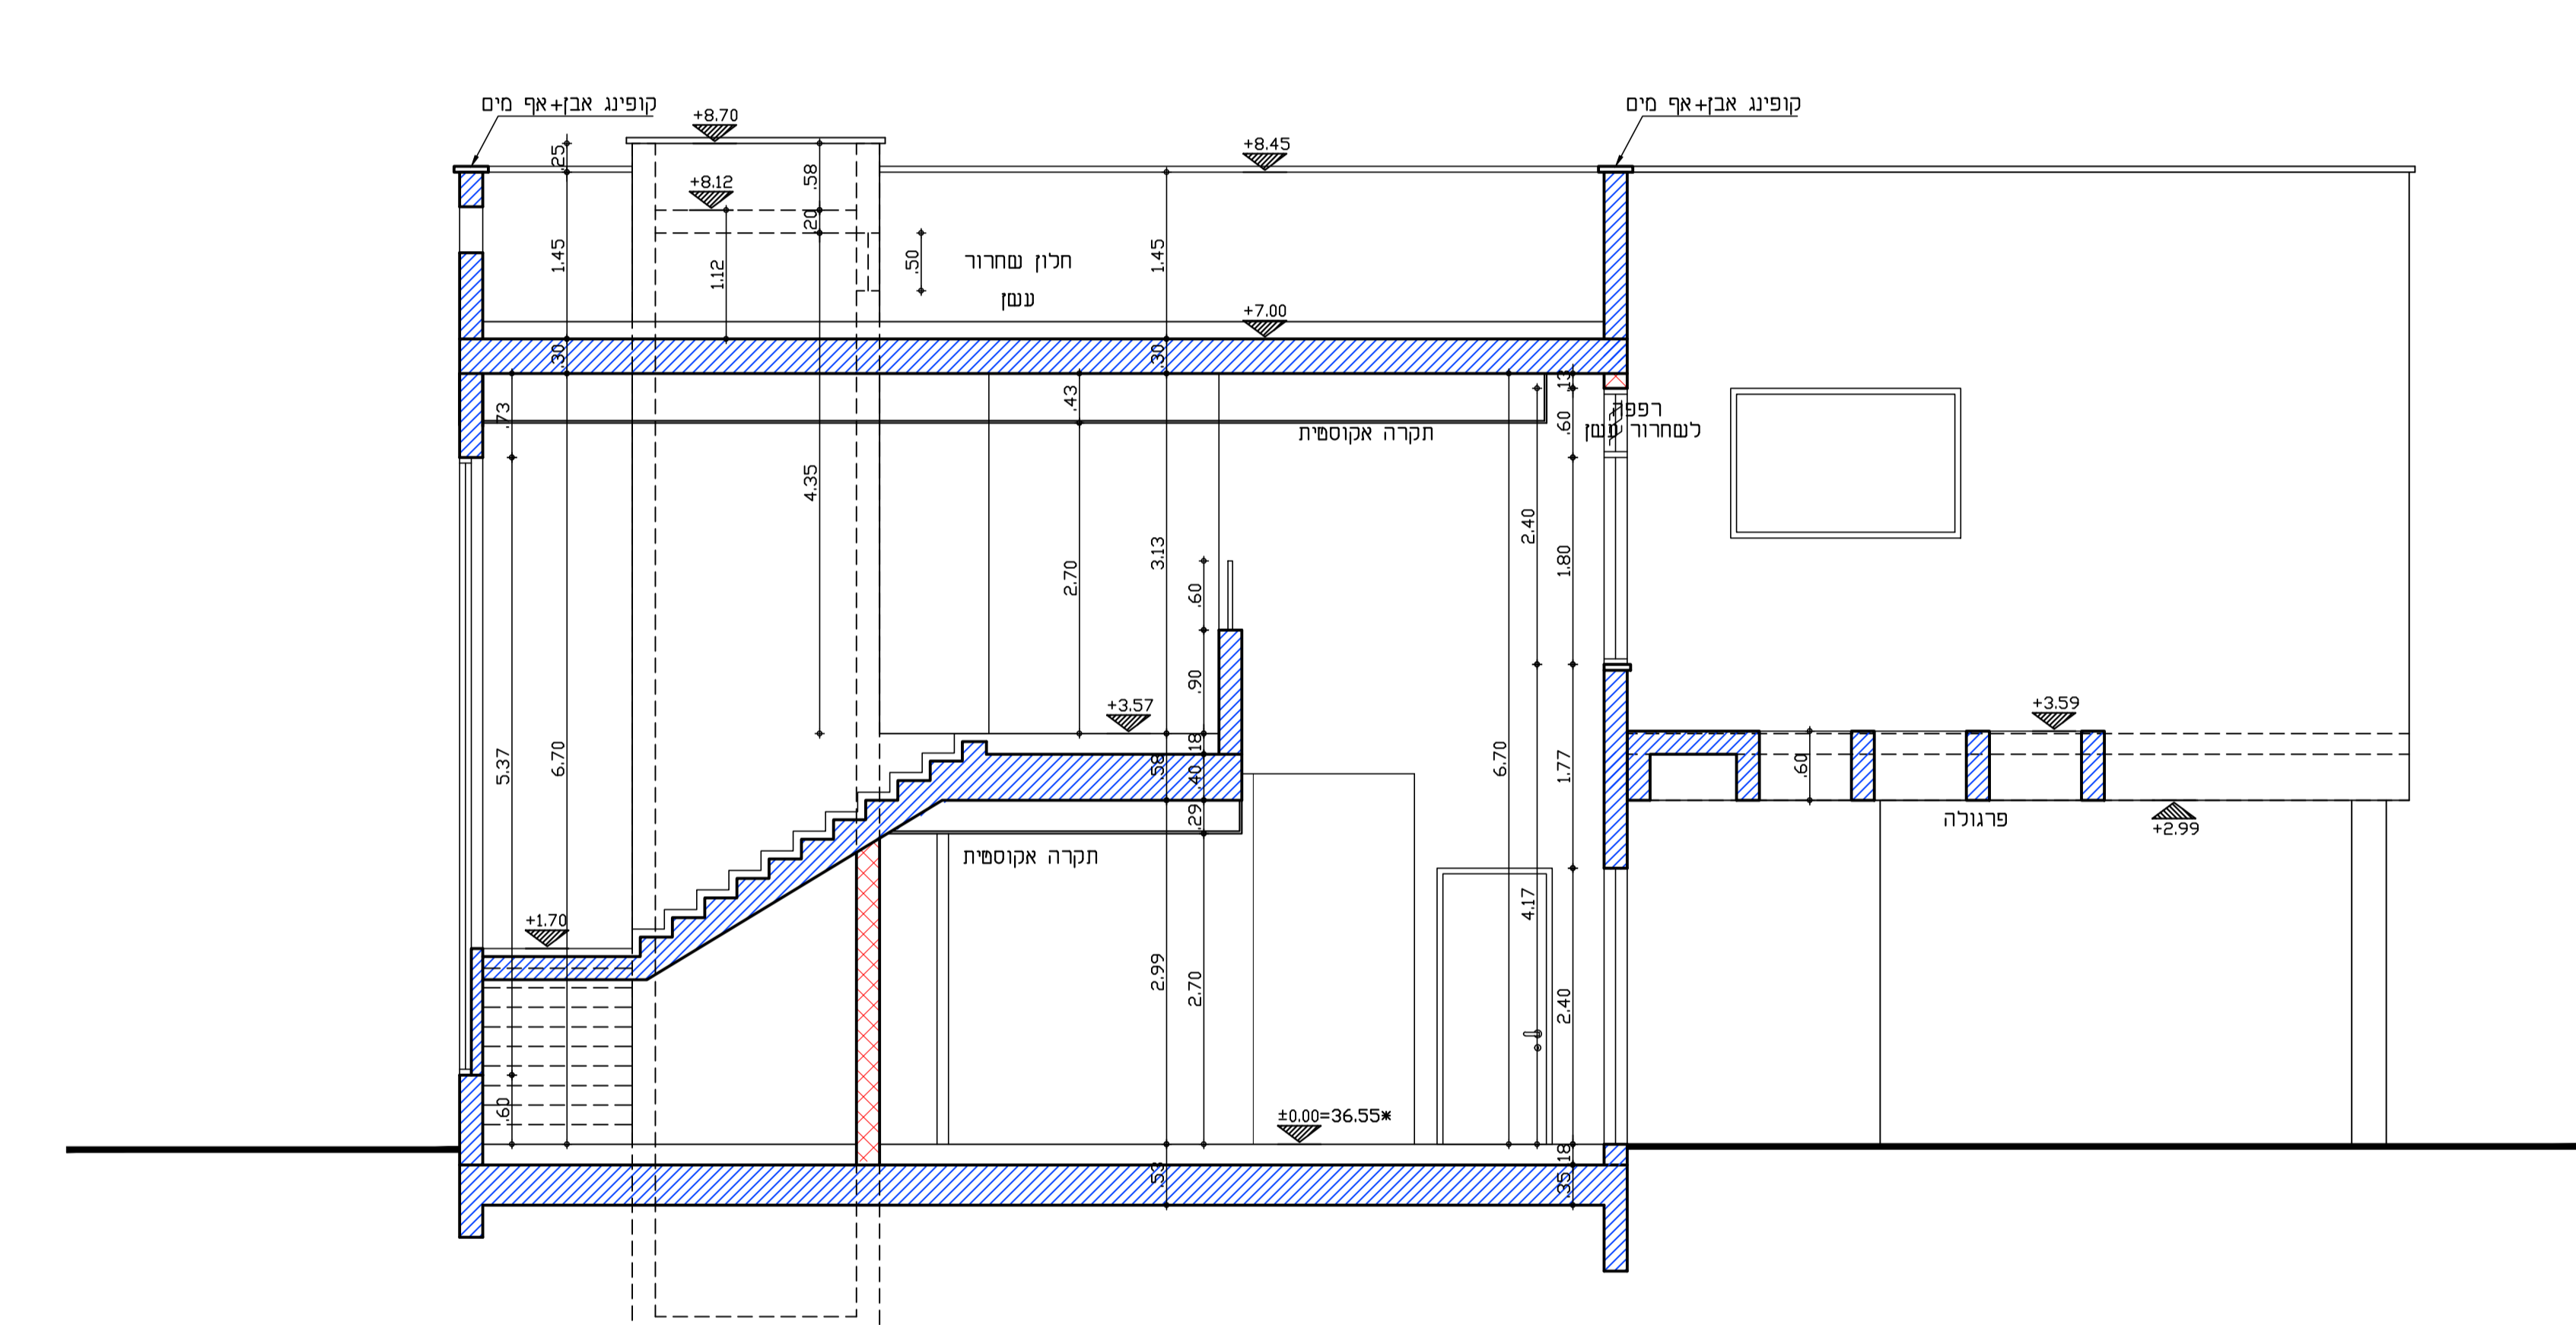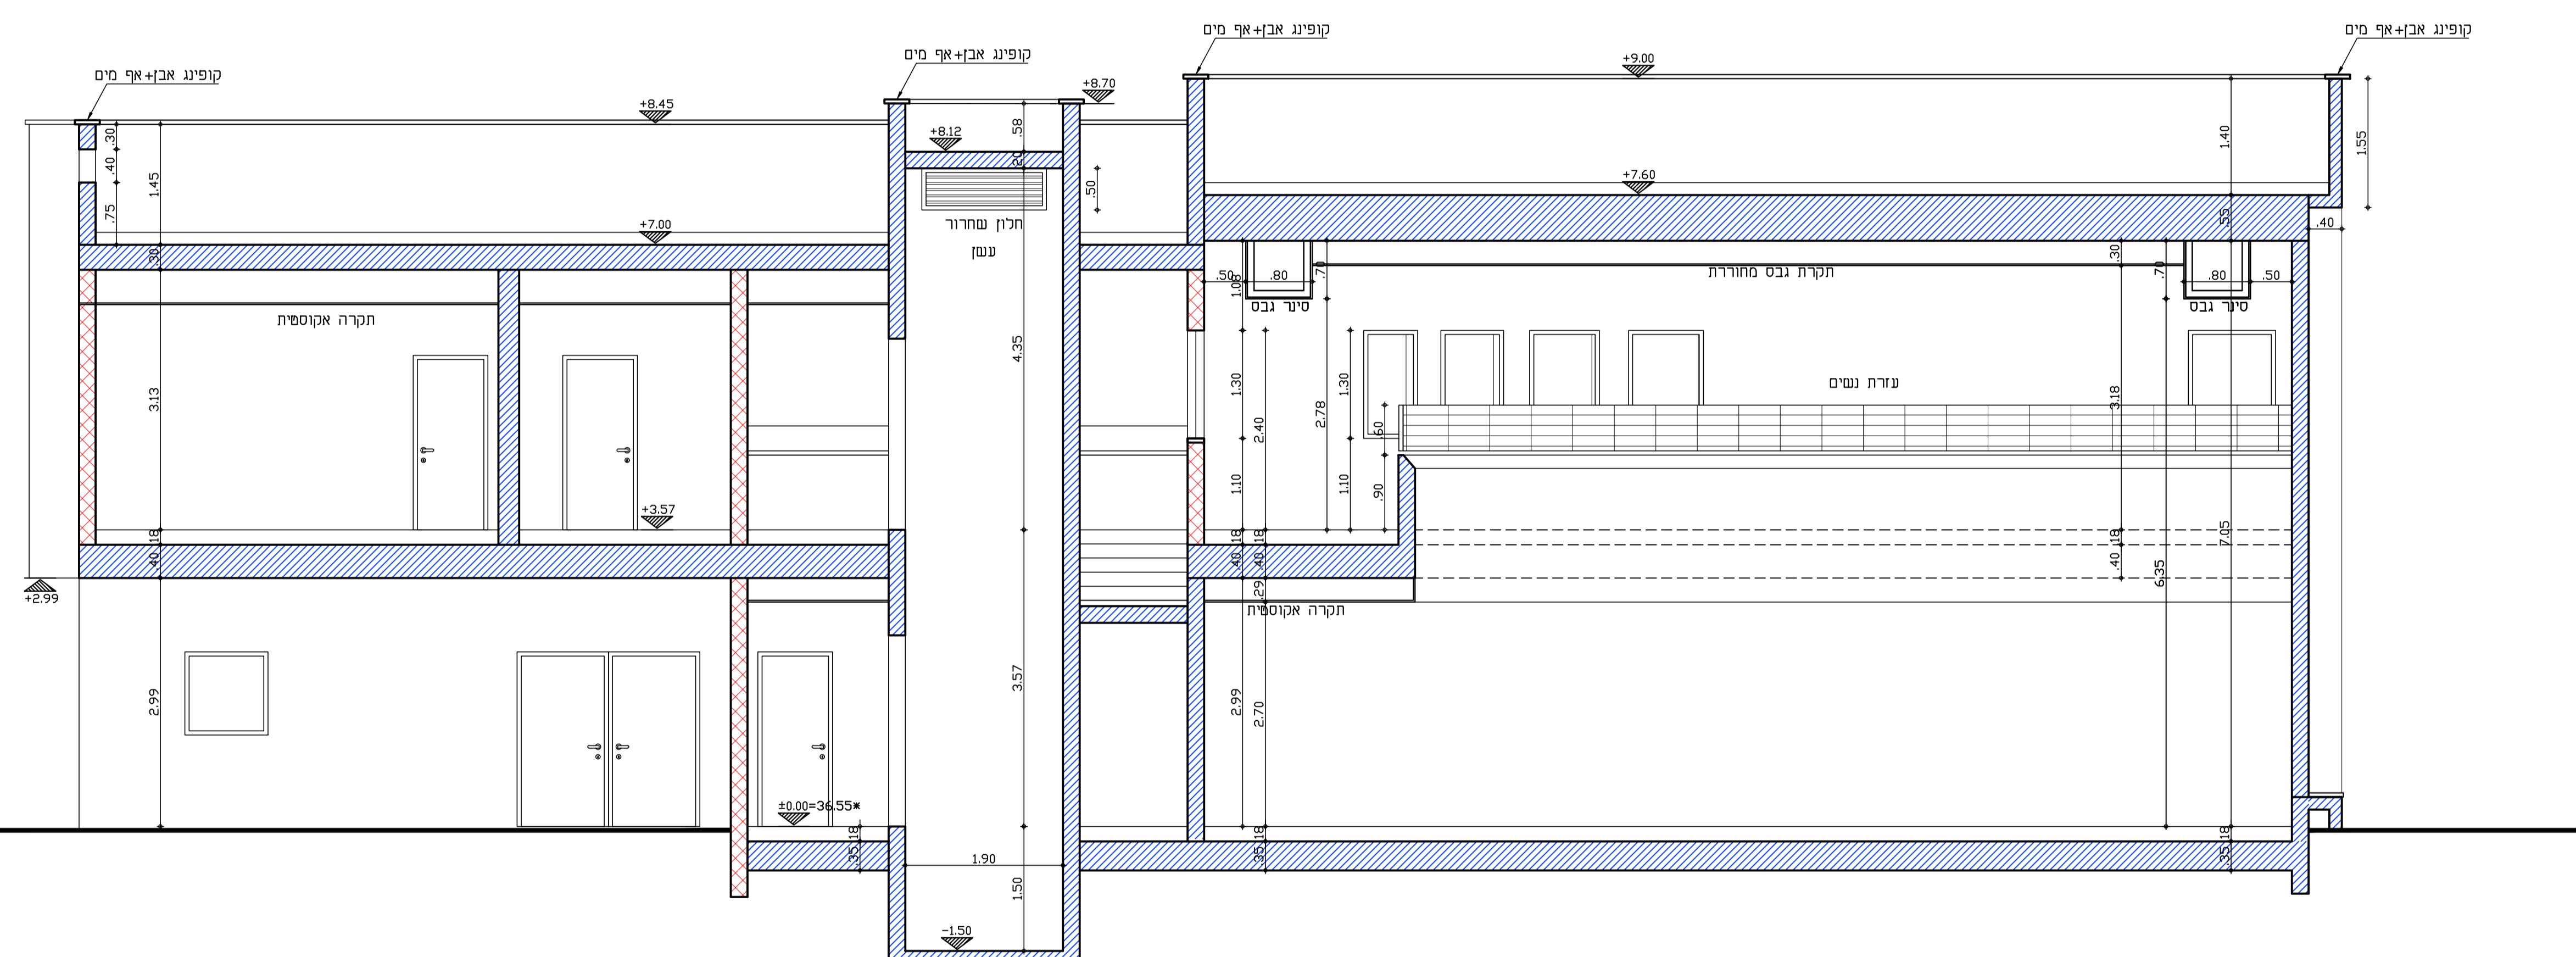

חתך ד-ד
 קנ"מ 1:50

חתך ג-ג
 קנ"מ 1:50

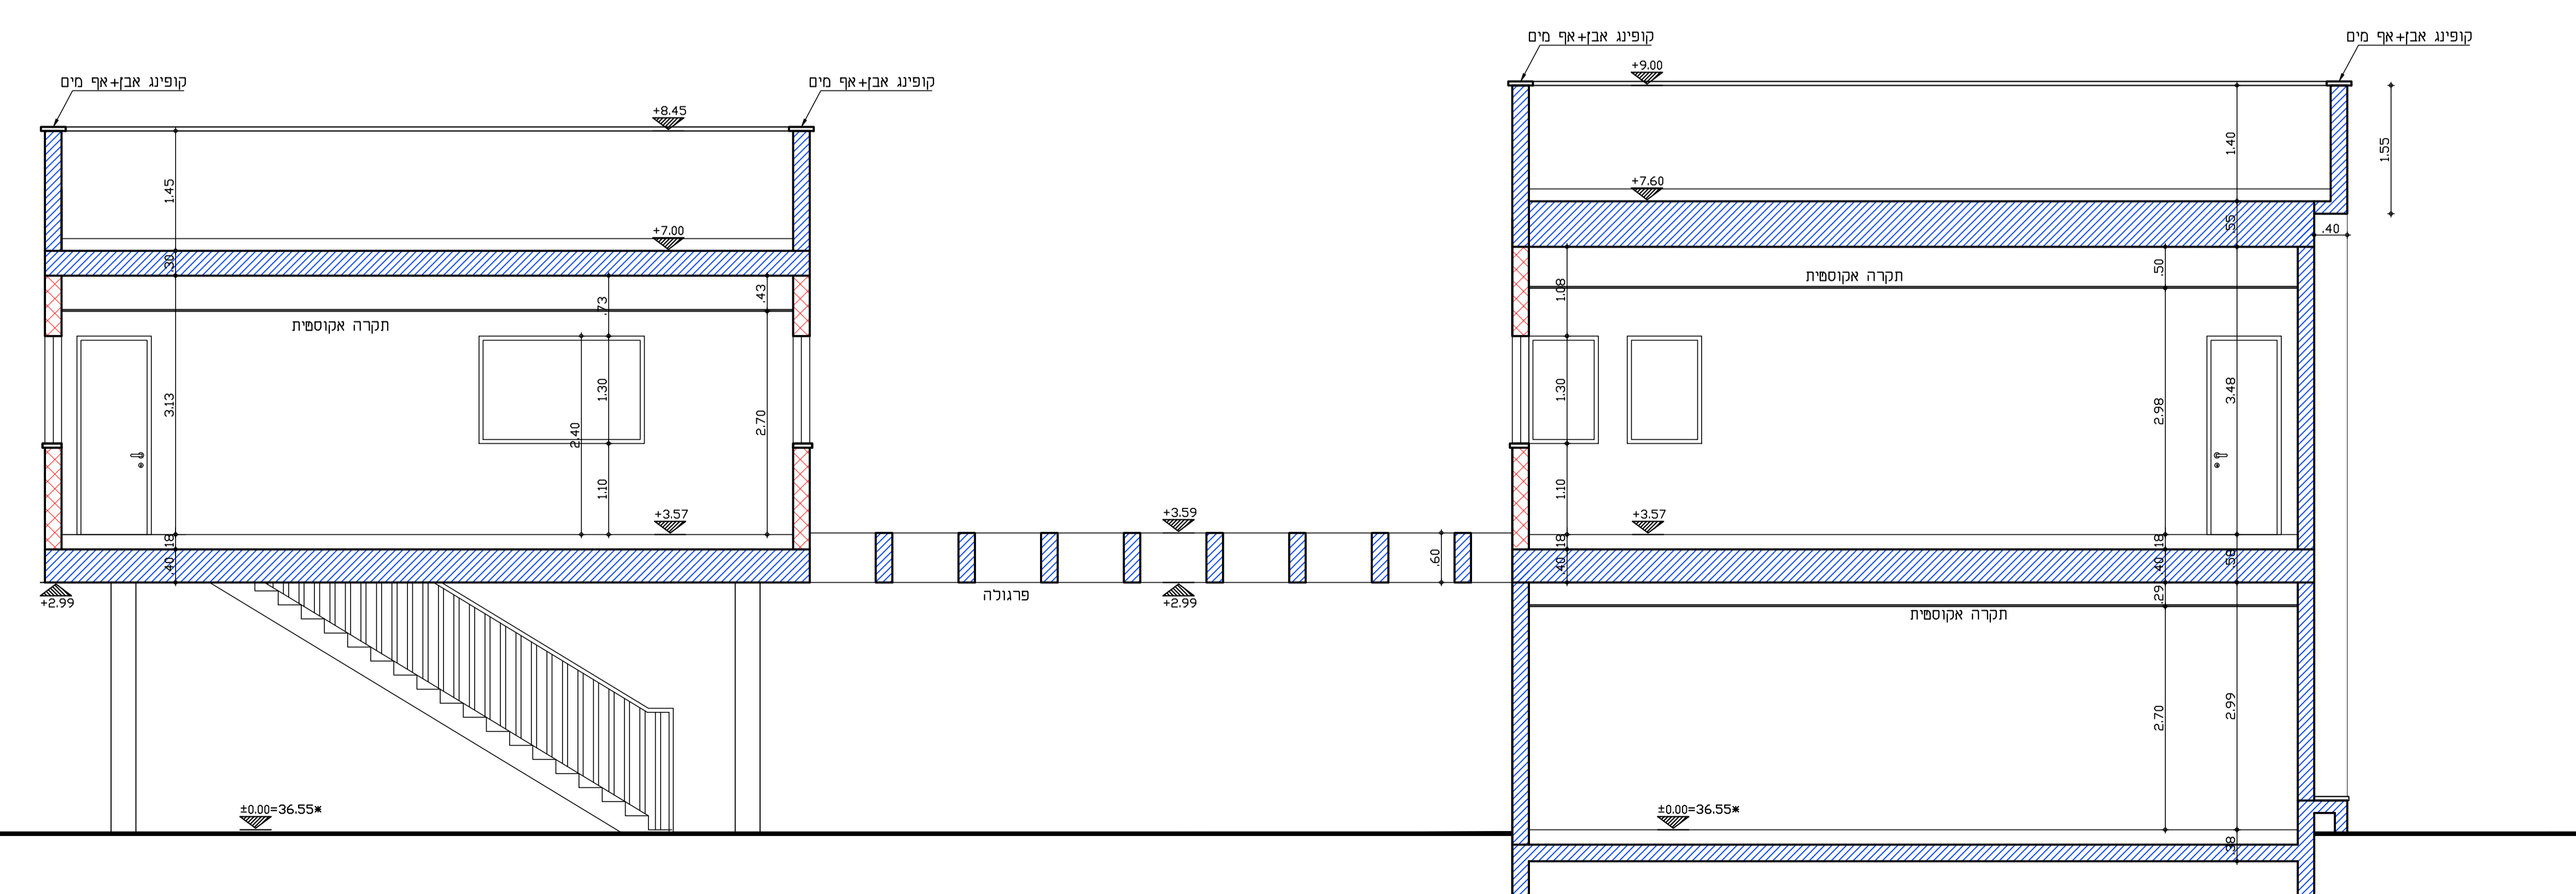

חתך ה-ה
 קנ"מ 1:50

תאריך	06.07.2021
נוסח	X
נשלח אל	התכנון

3	03.08.21	ביטול מדרוג נאלם הפעלה
2	19.07.21	חוספה פגמון במסודן
1	06.07.21	הבנת תכנית נצ"מ
0		שניונים והוספת

מתכננים ויועצים :

מנהל פרויקט:

- עמית ליון טל: 052-2476114
- קונסטרוקציה:
- פנקס מורגס טל: 04-6288664
- מים וביוב:
- פגמלה קפלן טל: 09-8358091
- השמל ותקשורת:
- אלנס קליינפלד טל: 052-2947169
- בטיחות:
- יוסי ברק טל: 052-2955552
- חיזור:
- יצחק ברבי טל: 052-4053355
- נגישות:
- חתי זנה טל: 054-7945254

המבנה אחראי למידות. עדין נבדוק את כל המידות ונודיע ומתכנני על כל טעות - אי-התאמה. כל התוכניות הן רכוש הפרטי של האדריכל.

מספר	הפרויקט
4465	בית כנסת שרונה כפר יונה
מס:	התכנית
4	זתכים
מחזור:	קמ:
3	07-2021
שם הקובץ:	AV-BEIT KNESET Kfar Yona-4.BWG
לשיון	למכר

יובל רגוב אדריכל ובונה ערים בע"מ רח' המדע 8 טל: 09-9515022 הרצליה פקס: 09-9514997 yregov@yregov.com

תאריך עידכון: 06/07/2021