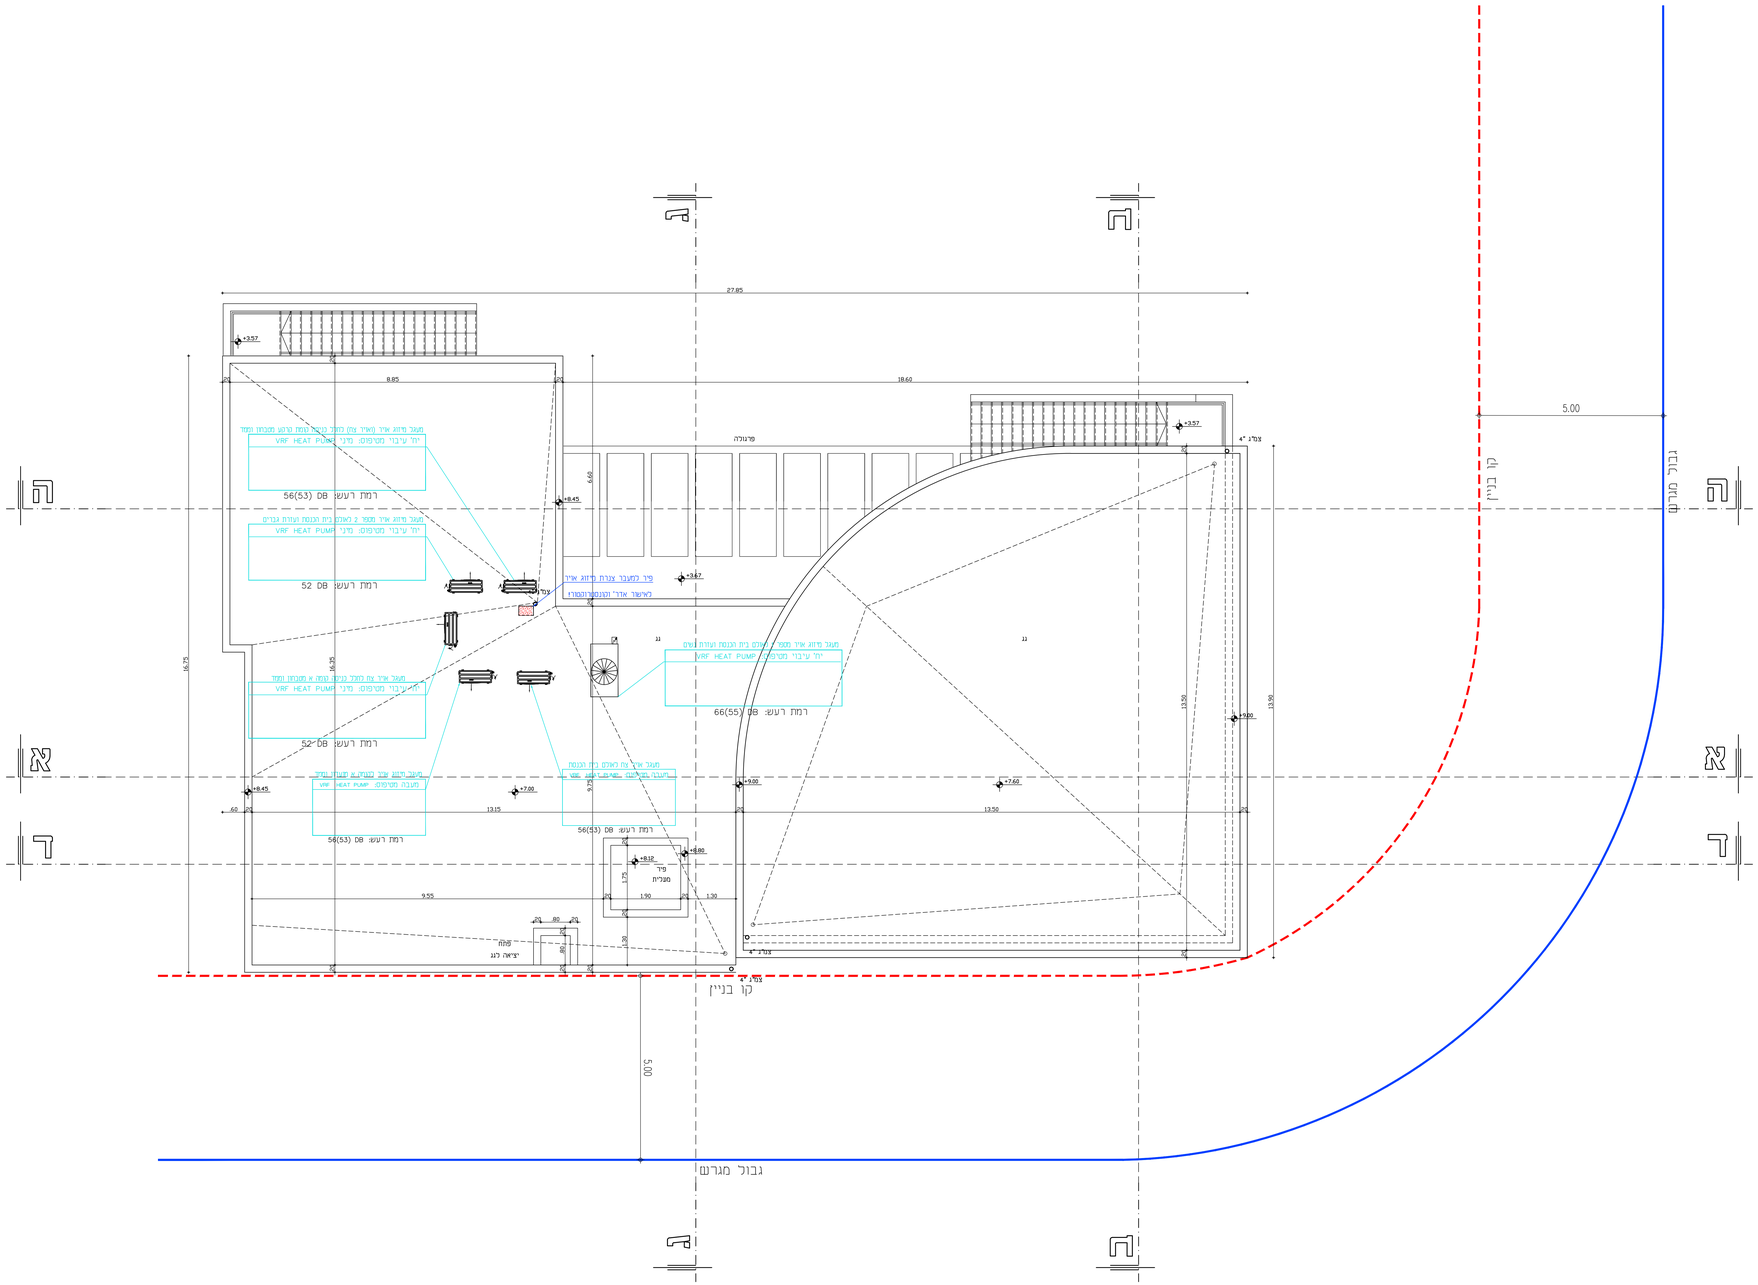

N

* כל המידות הן מידות בניה אחרי אדנים וטפים
** כל האבזרים, המתקנים, חומרי הבניה והגמר, יעמדו בדרישות התקן הישראלי.

אין להתחיל בבניה לפני קבלת היתר בניה

מ	תאריך	שינויים ותוספות
3	03.08.21	בישול מדרגה באולם התפילה
2	19.07.21	תוספת מסתיח במעלית
1	06.07.21	הכנת תכניות לציון

קונסטרוקטור	X	06.07.2021	תאריך
			נשלח אל
			לציון
			לאישור
			לתיקון
			לידיעה

מתכננים ויועצים :

מנהל פרוייקט:
עמית ליתן טל: 052-2476114

קונסטרוקציה :
מצוק מהנדסים טל: 04-6288664

מים וביוב :
סבטלנה קפלן טל: 09-8358091

חשמל ותקשורת :
אלכס קליינפלץ טל: 052-2947169

בטיחות :
יוסי ברקו טל: 052-2955552

מיזוג :
יצחק ברבי טל: 052-4055355

נגישות :
רותי זנה טל: 054-7945254

הנבכן אחראי למידות. עליו לבדוק את כל המידות ולהודיע למתכנן על כל טעות או אי-התאמה. כל התוכניות הן רכושו הפרטי של האדריכל.

הפרוייקט	מספר
בית כנסת שרונה כפר יונה	4465
התכנית	גליון מס:
תכנית קומה א'	3

קנ"מ	שרטט :	תאריך :	מהדורה :
1:50	***	07-2021	3

שם הקבץ : AV-BEIT KNESET KFAR YONA-4.DWG

לעיון ● למכרז ○ לבצוע ○

יובל רגב
אדריכל ובונה ערים בע"מ
רח' המדע 8 הרצליה
טל: 09-9515022
פקס: 09-9514597
yregevy@bezeqint.net | www.yuvalregev.com

תאריך עידכון : 03/08/2021