כביש מס' 511

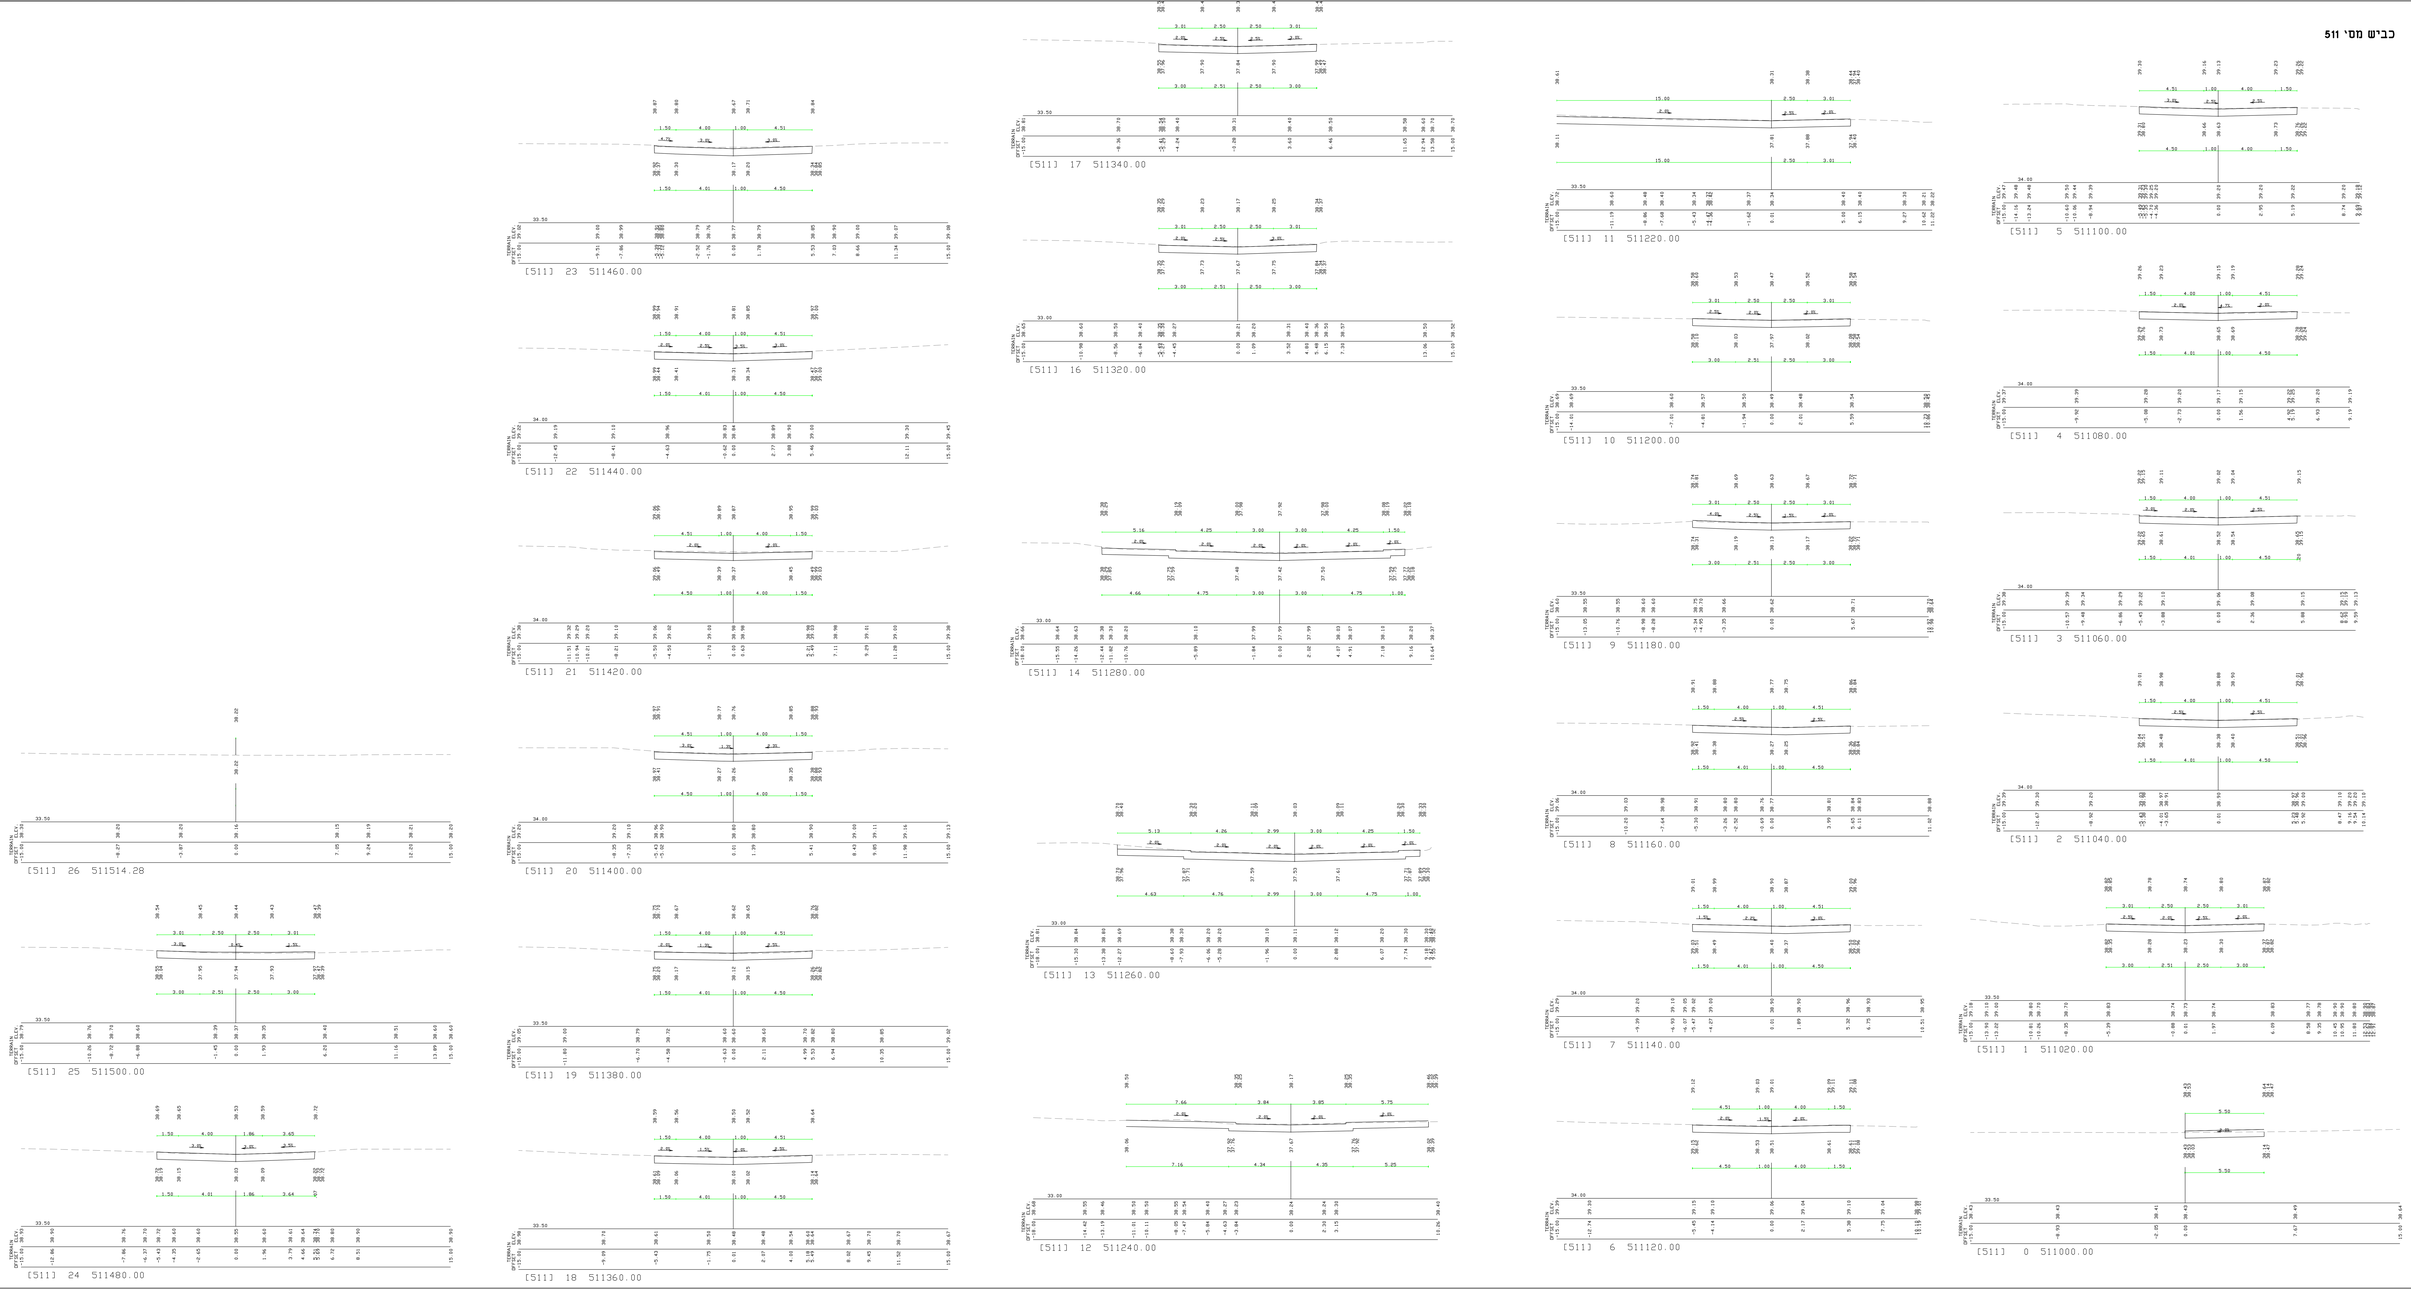

הערות :

מס	שינויים :	תאריך	הערה

רשימת יועצים :

תפקיד	שם	טלפון
מודד	יוב מכליכים	03-6250011
מדידות	מדידי האדמה – יהלם בן אבו	09-8620276
אדריכל נוף	דרור שחר	04-6434881
תכנון	משרד פלי-כלב	08-9202480
ניהול ופיקוח	נתיב	08-9202480
מים וביב	מיכאל בלבן – יאיר הולנבוב	03-9278861
מתכנן תאורה	רוקמן – יוגב	08-9202480

חתימות עבור :

יואל מהנדסים

שם הפרויקט :

יבמ יוגב
תוכנית יוגב ע"ד/בנו תכנון
דרכים משלבנות

נושא התכנית :

חתכים כרוחב
ב"כ
כביש 511

קנה המידה	תאריך עדכון אחרון	מהדורה
1:500/100	01/08/2022	01

מספר תכנית :

מס מערכת	מס' עמודה	מס פרויקט
02	05	2403

מתכנן : | בחתימה עמוד : יונתן מעוד | שמעון פרץ

שם הקובץ ומיקומו : C:\Users\yonatan\Desktop\

הדפסה אחרונה :	מספר השרטוט	קנה מידה
	רובין ריד	1:50 / 1:100

רקע	נאור	מסה	בקיאה	מעבד מאולרי	שמירה אחרונה
					22/08/2022

פרץ-סכנ
אגף בינוי ופיתוח
תכנון אדריכלות בע"מ
מרכז - עזריאלי סנטר מגדל מי דוד, 7140278 תל אביב
www.pa-eng.com אתר: E-mail: ofnoam@pa-eng.com
08-9202480 :טלפון E-mail: asaf@pa-eng.com 08-9202480 :פקס