

טבלת מידות

מספר	מחזור	תאריך
1	14.08.2022	14.08.2022
2	21.05.2023	21.05.2023

רשימת עובדים

מספר	מחזור	תאריך
1	14.08.2022	14.08.2022
2	21.05.2023	21.05.2023

שחם אדריכלות נוף בע"מ
SHAHAM LANDSCAPING ARCHITECTURE LTD.
רח' ארבעה עשר 101, תל אביב 6109000
טל: 02-6458002, פקס: 02-6458002, דואר אלקטרוני: Y-SHAHAM@HOTMAIL.IL


שכונת שרונה - כפר יונה
(מקב"ת ינוב)

רחובות משולבים
מתחם מרכזי

תכנית פיתוח
כבישים 506, 507, 518

מספר תוכנית: 196 MSH-PIT-01 1:250
גודל קטן: 160x90
תאריך: 21.05.2023

לעיון: 21.05.2023
לאישור: 21.05.2023
לביצוע: 14.08.2022

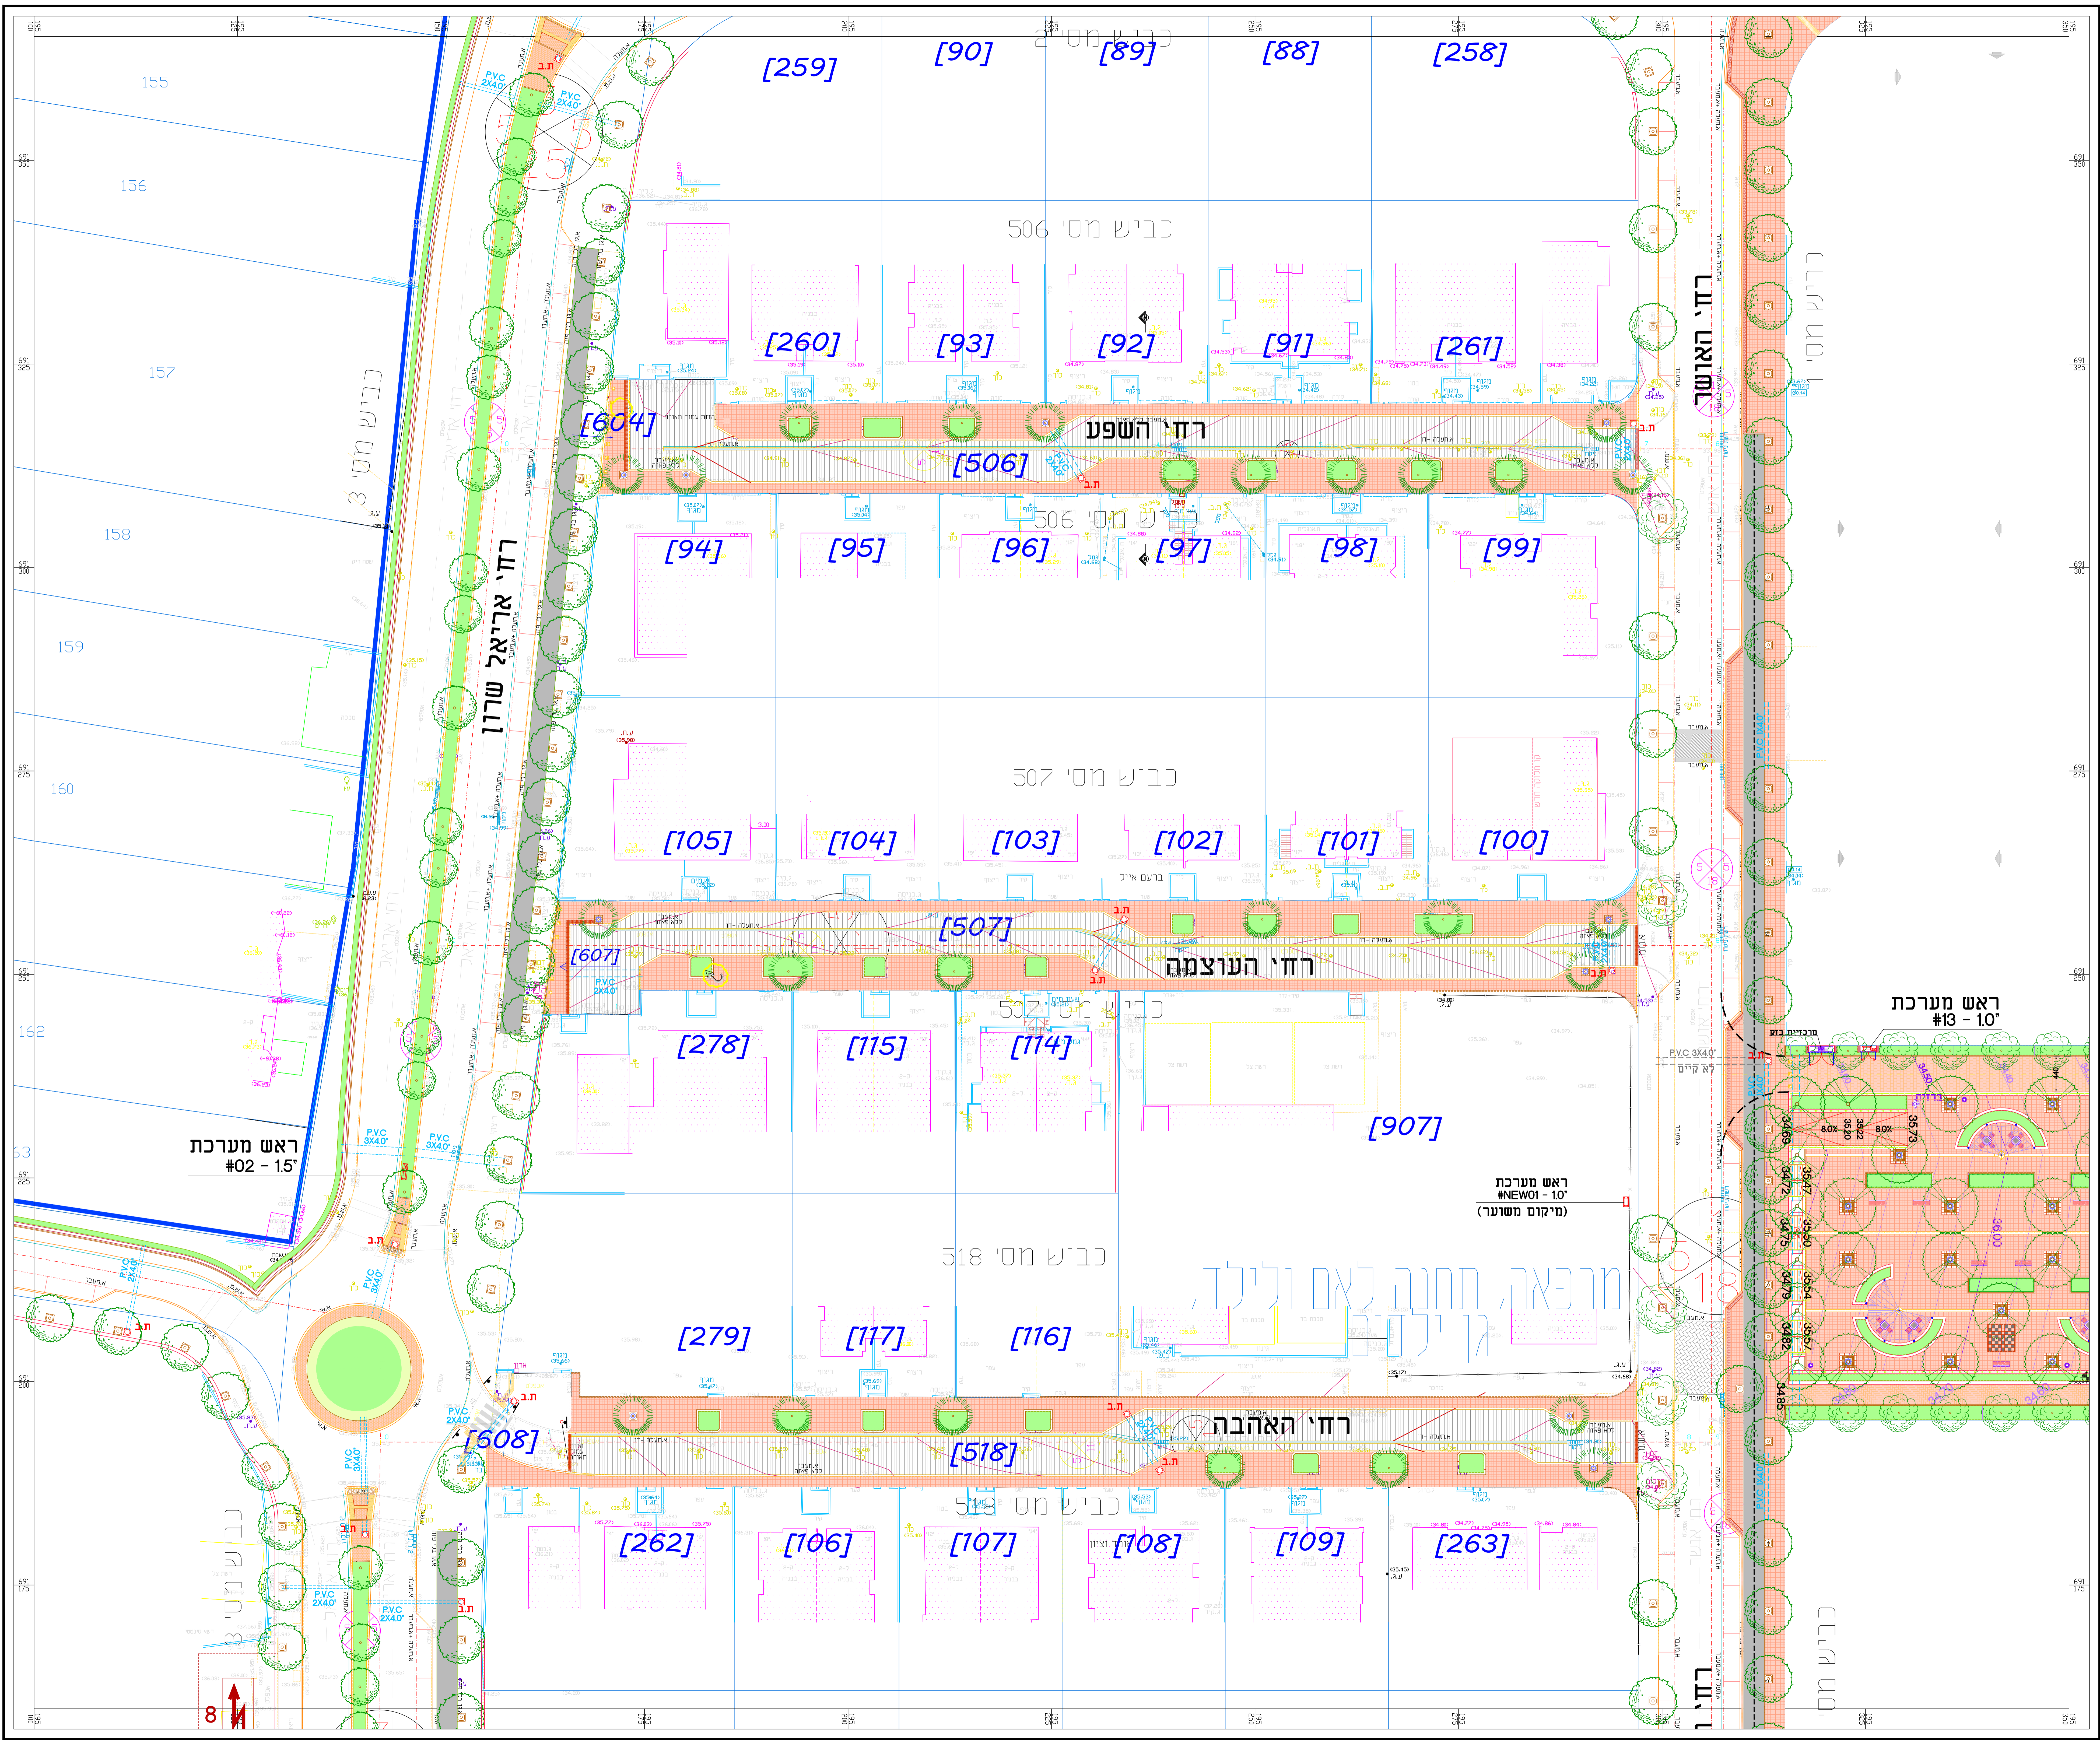

- מ ק ר א :**
- גבול תביע
 - גבול חלקה / מגרש
 - קיר תומך מתוכנן
 - קיר גדר מתוכנן
 - קיר אקוסטי מתוכנן
 - מסלעה מתוכננת
 - ריצוף אבנים משתלבות (כללי)
 - ריצוף אבן טבעית
 - ריצוף מישועי בליטות/פסים
 - אספלט
 - ריצוף גומי בטיחות
 - ריצפת בטון
 - ריצוף אבן פראית
 - חול ים
 - מצע מהודק
 - אגרגט (חצץ/טוף/חלוקים)
 - בריכה / אלמנט מים
 - תעלת ניקוז
 - גשר
 - דשא
 - גינון
 - עץ מתוכנן
 - גדר בגובה 1.20 מ'
 - גדר להגנה על צמחיה
 - מיטע יד
 - מעקה הגנה להולכי רגל
 - הצללה (מפרש)
 - פרגולה לספסל בודד
 - גומה לעץ (120, 100, עגולה)
 - ספסל / ספסל כפול
 - מערכת ישיבה (ניר)
 - מערכת ישיבה (נזליאלי כפול)
 - שולחן פיקניק
 - ספסלים עם הצללה
 - אשפתון
 - ברדיה
 - ברדיה 'אלמוג'
 - מתקן אופניים
 - מתקן לעץ
 - ארון ראש מערכת ומחשב השקיה
 - תא בקורת להשקיה
 - שורזל השקיה
 - (עם סימון מס' הצינורות)

- מקרא ריצופים:**
- ריצוף אבנים משתלבות (כללי)
 - ריצוף מזרחה - אבנים משתלבות
 - 20/10 לבן + 10/10 שחור ולבן
 - 20/20 קוקטיל אפורים
 - אבנים משתלבות 10/10/6
 - אבנים משתלבות 20/10/6
 - אבנים משתלבות 20/20/6
 - אבנים משתלבות מטיפוס "פיר"
 - ריצוף אבן (בחיתך 25/5 ס"מ)
 - פס אבן (בחיתך 30/5 ס"מ)
 - ריצוף מישועי בליטות/פסים
 - ריצוף אבנים משתלבות במיסעה - אבנים משתלבות "פיר" בעובי 8 ס"מ
 - אספלט
 - ריצוף אבנים משתלבות 20/10/6 + 10/10/6 (שח-מט)
 - ריצוף משטח בטיחות
 - ריצפת בטון
 - ריצוף אבן פראית
 - חול ים
 - מצע מהודק
 - אגרגט (חצץ/טוף/חלוקים)
 - בריכה / אלמנט מים
 - דשא
 - גינון