


הערות:  
 1. אישור כביש כפול ללא נביש חדר בניה  
 2. אישור כביש כפול כפול מרובע הכניסה אל החניון או חדר הבנייה  
 3. תוכנית אישור כניסת הרחבה והאחידות בסטנדרט  
 4. על מנת להבטיח את כל הרישוי על כל טווח או אי והואח לוחית לסימון  
 5. אישור מידת על ידי מידת כרטיס  
 6. אישור כל ממש כרטיס או אישור הרחבה בה ללא אישור כרטיס סומכונן

מספר	תאריך	תיאור
01	08.01.2023	לוחית
02	21.05.2023	לוחית

רשימת עדיפויות

מספר עדיפות	מחיר העדיפות	תאריך

**שזום אדריכלות נוף בע"מ**  
 SHAHAM LANDSCAPING ARCHITECTURE L.T.D.  
 רחוב הרצל 4, תל אביב 6109700  
 דואר אלקטרוני: Y-SHAHAM@GMAIL.COM  
 טל: 02-6438001  
 פקס: 02-6438002

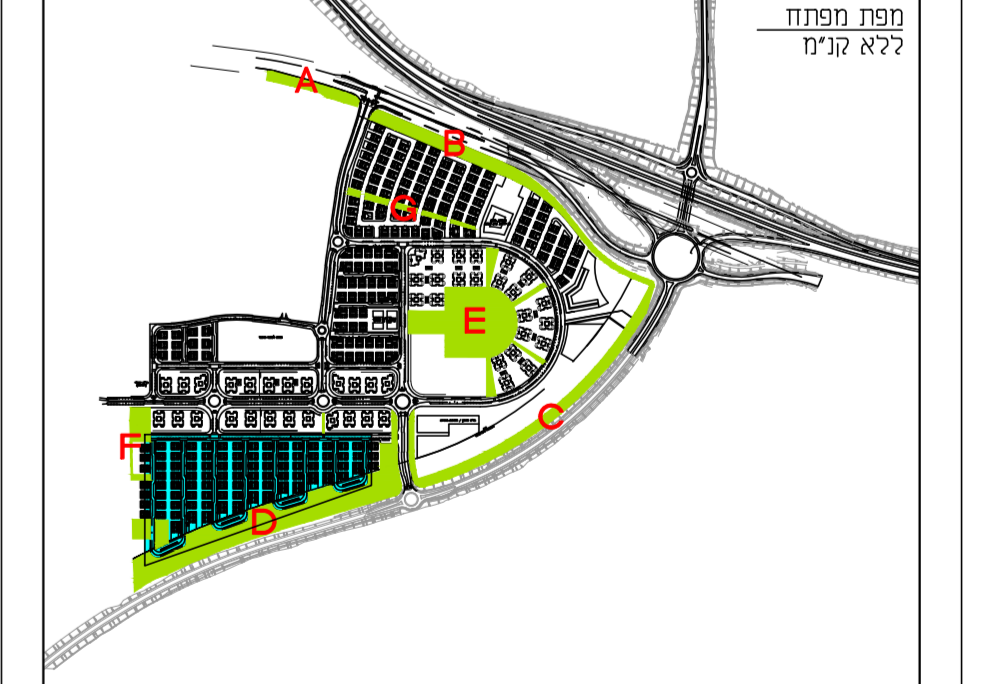


**שכונת שרונה - כפר יונה**  
 (מקבילית ינוב)

**רחובות משולבים**  
 מתחם דרומי

**תכנית פיתוח**  
 כבישים 517, 515

מספר תוכנית	196
מספר גיליון	MSH-PIT-12
קוד גיליון	1:250
תאריך	21.05.2023
מספר תוכנית	01
מספר גיליון	1:250
תאריך	21.05.2023

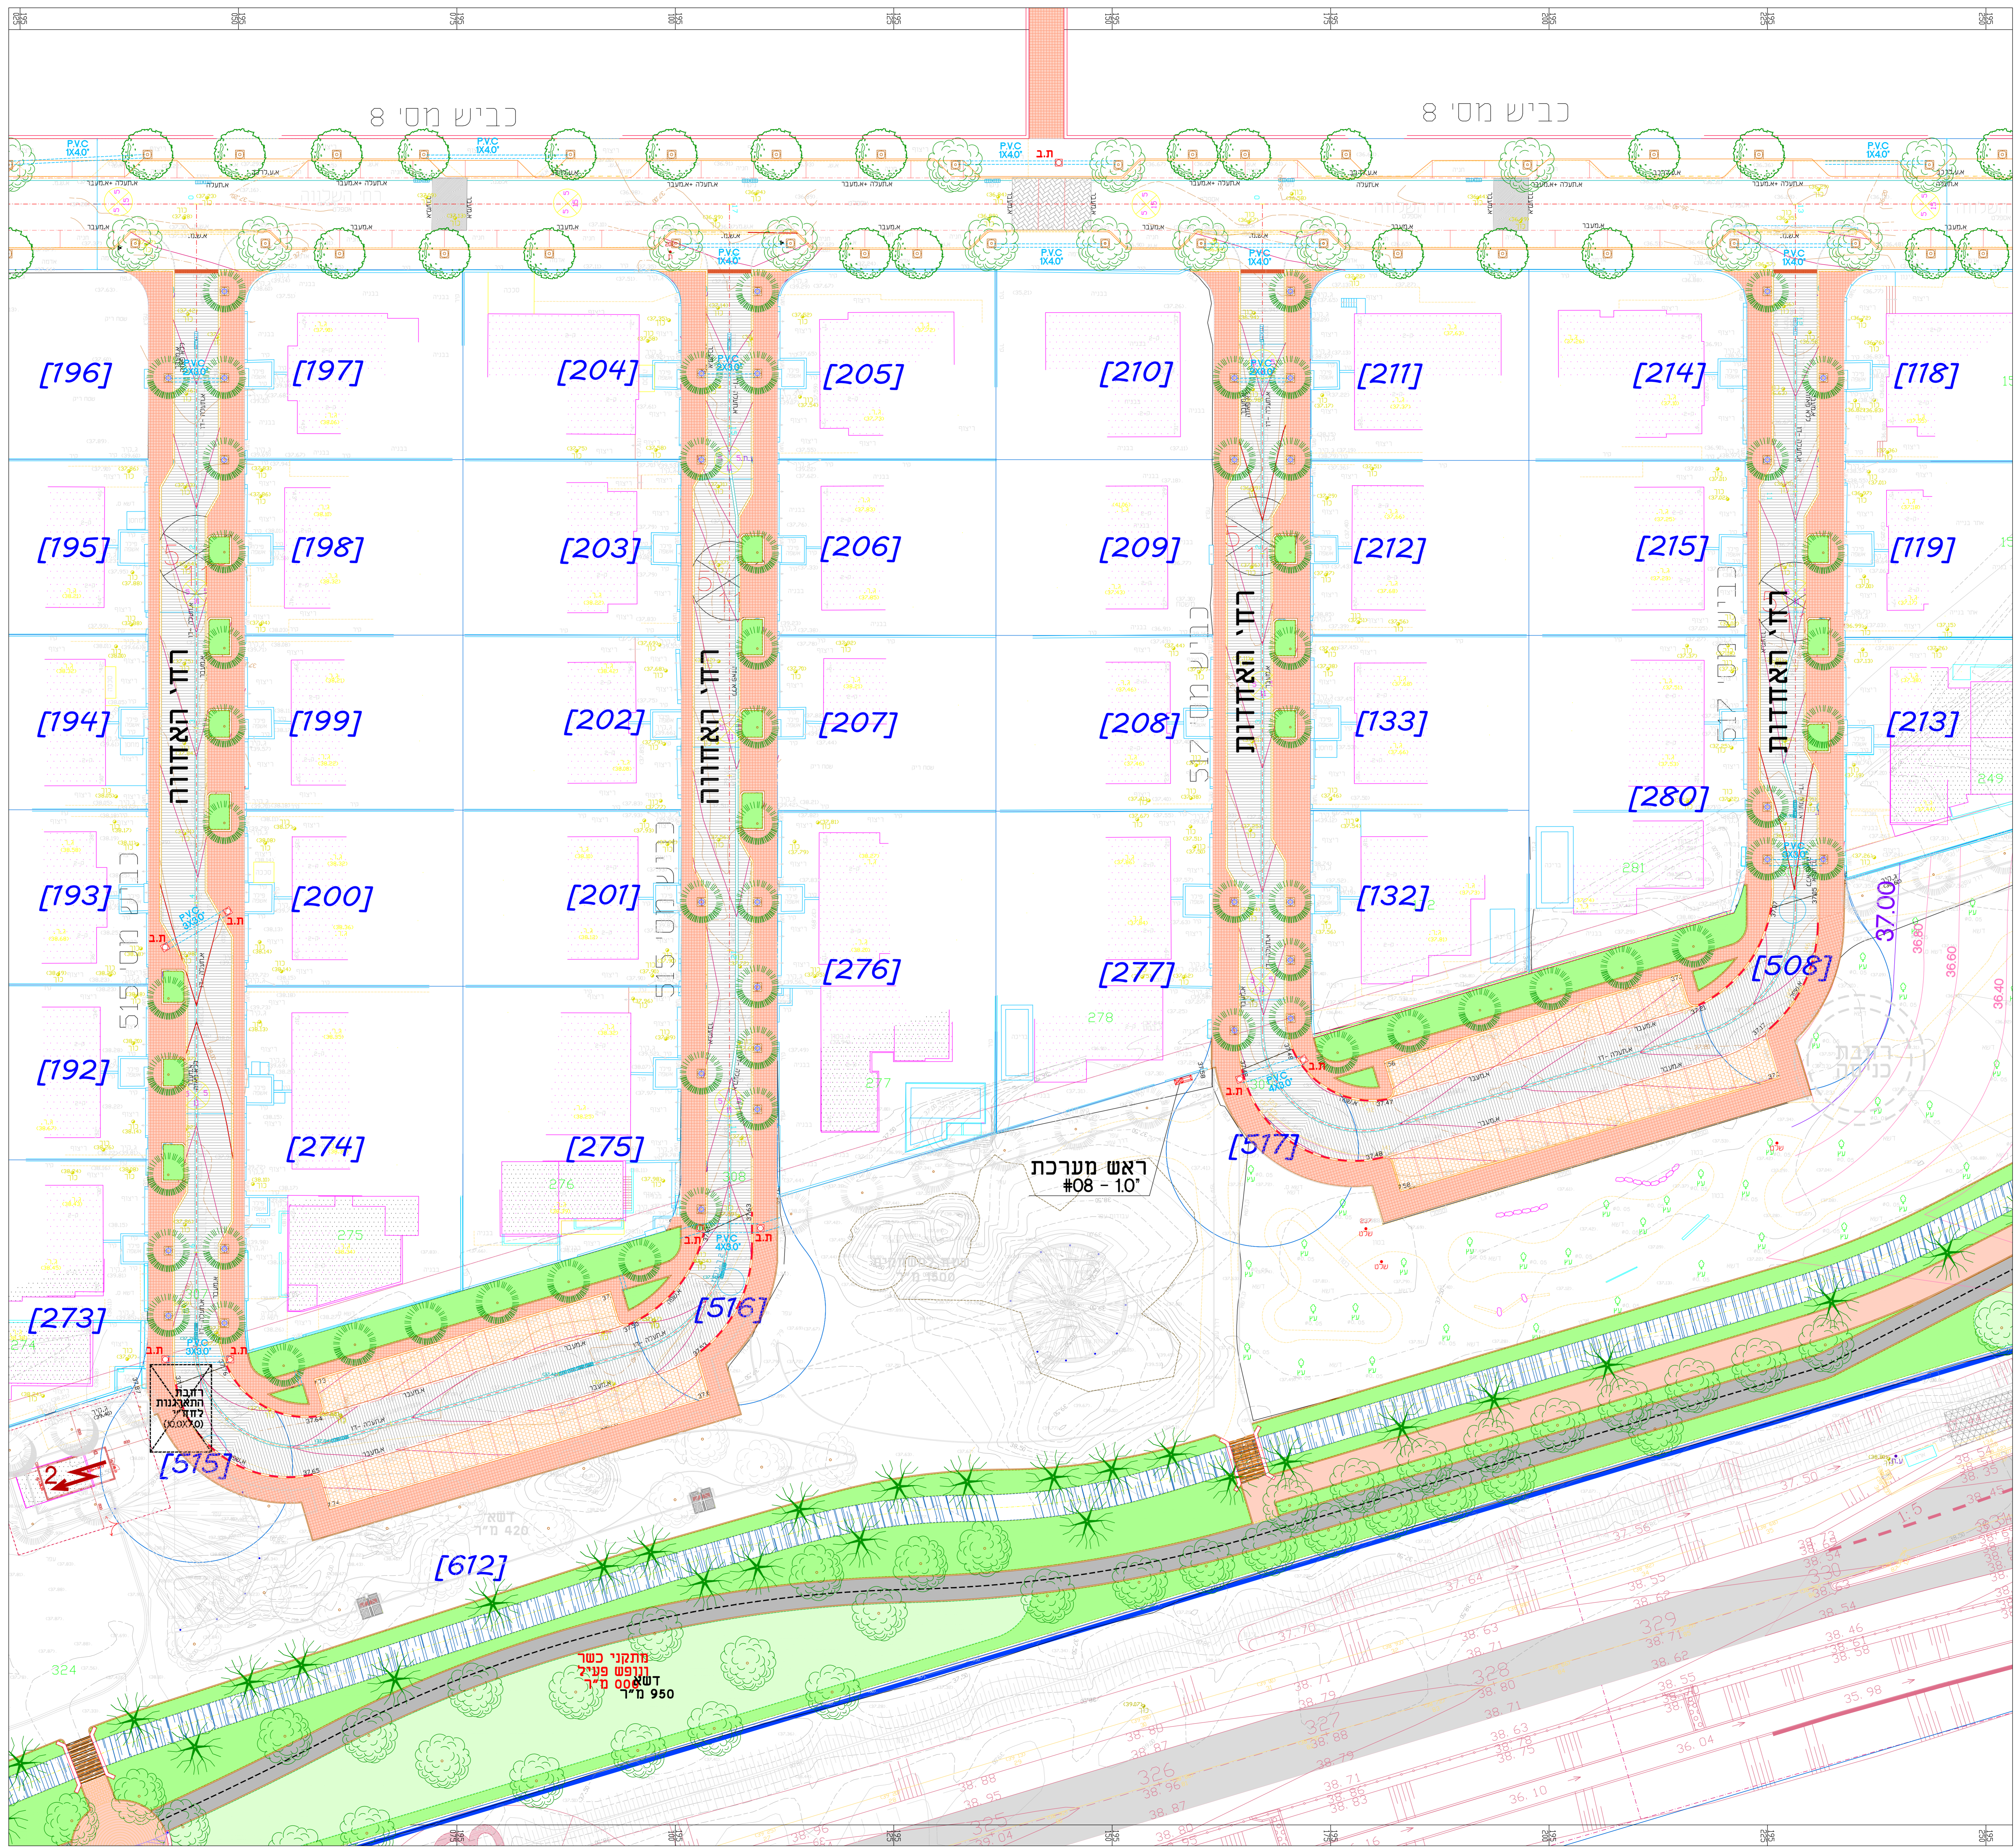

- מ ק ר א :**
- גבול תב"ע
  - גבול חלקה / מגרש
  - קיר תומך מתוכנן
  - קיר גדר מתוכנן
  - קיר אקוסטי מתוכנן
  - מסלולה מתוכננת
  - ריצוף אבנים משתלבות (כללי)
  - ריצוף אבן טבעית
  - ריצוף מישועי בליטות/פסים
  - אספלט
  - ריצוף גומי בטיחות
  - ריצפת בטון
  - ריצוף אבן פראית
  - חול ים
  - מצע מרודק
  - ארגז (חצץ/סוף/חלוקים)
  - בריכה / אלמנט מים
  - תעלת ניקוז
  - גשר
  - דשא
  - גיוון
  - עץ מתוכנן
  - גדר בגובה 1.20 מ'
  - גדר להגנה על צמחייה
  - מיטע יד
  - מעקה הגנה לרוחכי רגל
  - הצללה (מפרש)
  - פרגולה לספסל בודד
  - גומה לעץ (120, 100, עגולה)
  - ספסל / ספסל כפול
  - מערכת ישיבה (יור)
  - מערכת ישיבה (נחילי/אלי כפול)
  - שולחן פיקינג
  - ספסלים) עם הצללה
  - אשמתון
  - ברזיה
  - ברזיה 'אלמוני'
  - מחזום לרכב
  - מתקן אופניים
  - מגן לעץ
  - ארון ראש מערכת ומחזום השקיה
  - תא בקורת להשקיה
  - שרוול השקיה
  - (עם סימון מסי הצינוורוח)

- מקרא ריצופים:**
- ריצוף מדרכה (כללי)
  - ריצוף אבנים משתלבות
  - 10/10/10 שזור ולבן לסיורון
  - אבנים משתלבות 16/16/16
  - כדונגות 'הסדרה הליניארי'
  - כדונגות לפי פרט
  - אבנים משתלבות 22.5/7.5/7
  - כדונגות אקורשטיון - 'יתד'
  - כדונגות לפי פרט
  - אבנים משתלבות בעובי 6
  - כדונגות '9'
  - ריצוף בשררות / במעגלים
  - פס אבן (בחותך 30/5 סימ)
  - ריצוף מישועי בליטות/פסים