


הערת:
 אין להחיל כבוד כפולה על כל ציוד חוץ בלבד
 אין להחיל כבוד כפולה על כל ציוד חוץ בלבד
 תוכנית זו היא תוצאה של תהליך עבודה משותפת בין המעצב ללקוח
 כל שינוי לתוכנית זו יבוצע על ידי המעצב
 אין להשתמש בתוכנית זו ללא אישור המעצב

מספר	תיאור	תאריך
01	תוכנית	21.05.2023
02	תוכנית	26.01.2023
03	תוכנית	21.05.2023

מספר	תיאור	תאריך
01	תוכנית	21.05.2023
02	תוכנית	26.01.2023
03	תוכנית	21.05.2023

שזום אדריכלות נוף בע"מ
 SHAHAM LANDSCAPING ARCHITECTURE L.T.D.
 דרך הריון 4, הר נוף, 9090700
 טל: 02-6438001, פקס: 02-6438002, דואר: y-shaham@shaham.net.il

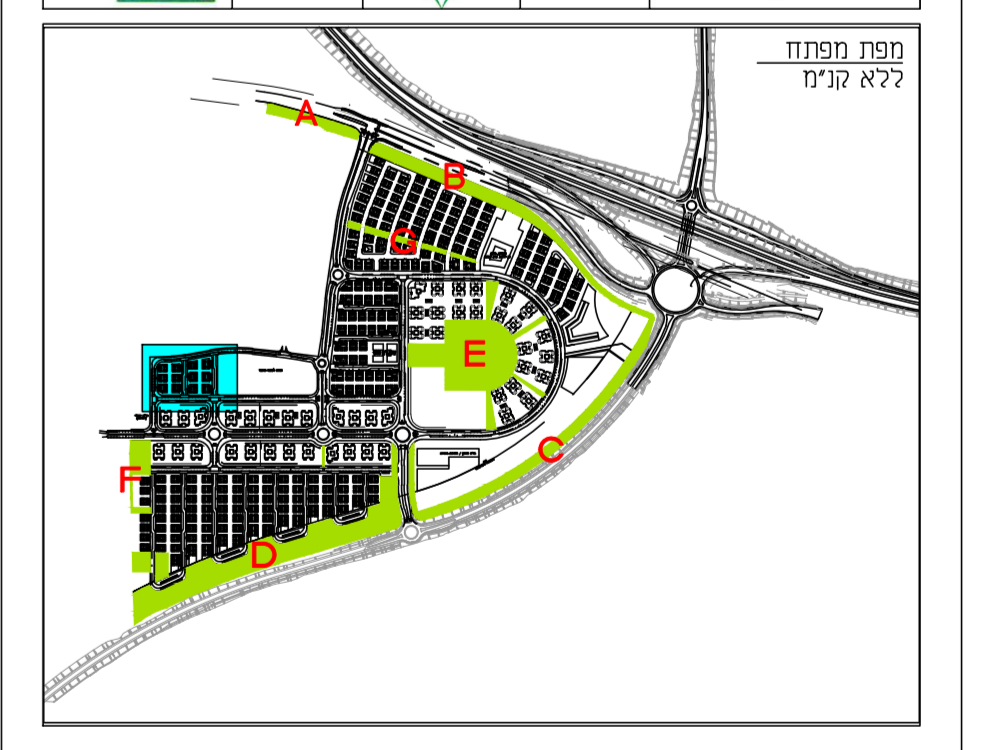


שכונת שרונה - כפר יונה
 (מקב"ת ינוב)

רחובות משולבים
 מתחם מערבי

תכנית פיתוח
 כבישים 509, 510

מספר פרויקט: 196
 מספר גיבוי: MSH-PIT-21
 קוד גיבוי: 1250

מספר	תיאור	תאריך
01	תוכנית	21.05.2023
02	תוכנית	21.05.2023
03	תוכנית	25.01.2023

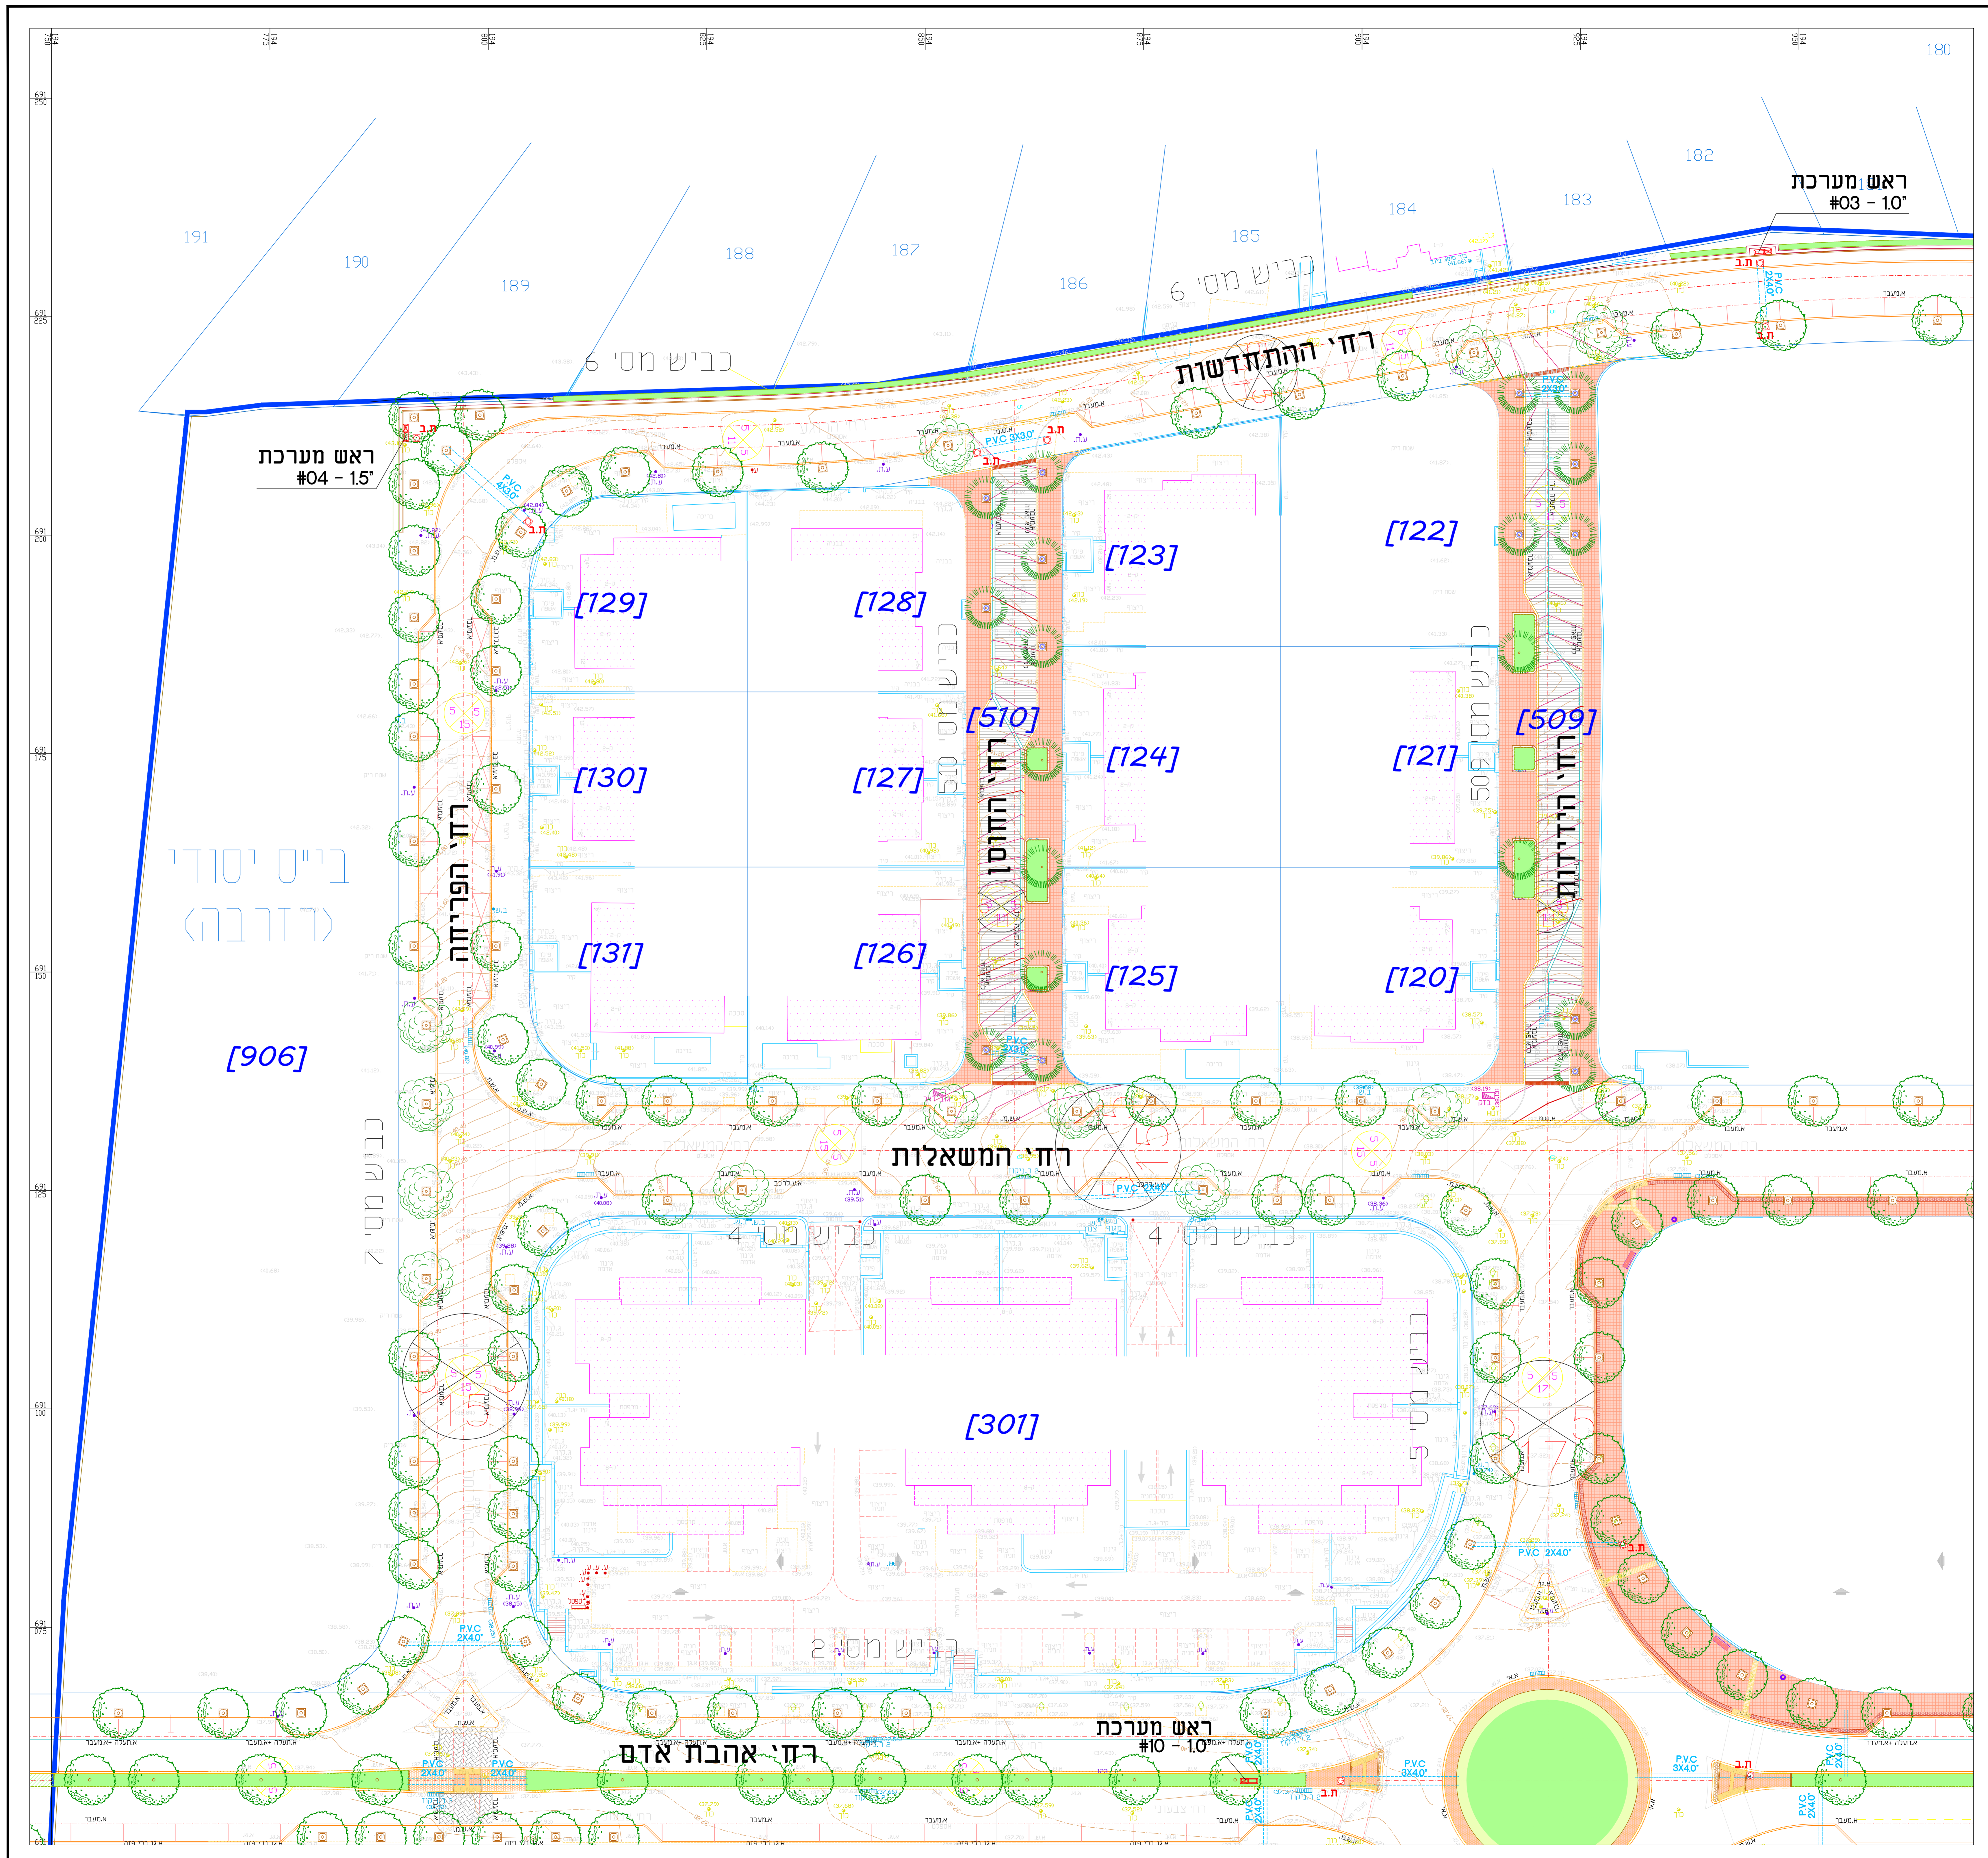

- מקרא:**
- גבול תב"ע
 - גבול חלקה / מגרש
 - קיר תומך מתוכנן
 - קיר גדר מתוכנן
 - קיר אקוסטי מתוכנן
 - מסלעה מתוכננת
 - ריצוף אבנים משתלבות (כללי)
 - ריצוף אבן טבעית
 - ריצוף מישורי בליטות/פסים
 - אספלט
 - ריצוף גומי בטיחות
 - ריצפת בטון
 - ריצוף אבן פראית
 - חול ים
 - מצע מהודק
 - אגרגט (חצץ/טוף/חלוקים)
 - בריכה / אלמנט מים
 - תעלת ניקוז
 - גשר
 - דשא
 - גינון
 - עץ מתוכנן
 - גדר בגובה 120 מ"
 - גדר להגנה על צמודה
 - מיסוד יד
 - מעקה הגנה להולכי רגל
 - הצללה (מפרש)
 - פרגולה לספסל בודד
 - גומה לעץ (120, 100, עגולה)
 - ספסל / ספסל כפול
 - מערכת ישיבה (ניר)
 - מערכת ישיבה (נחליאלי כפול)
 - שולחן פיקניק
 - ספסלים) עם הצללה
 - אשפתון
 - ברזיה
 - ברזיה 'אלמוג'
 - מחסום לרכב
 - מתקן אופניים
 - מגן לעץ
 - ארון ראש מערכת ומחשב השקיה
 - תא בקורת להשקיה
 - שריף השקיה (עם סימון מס' הצינורות)

- מקרא ריצופים:**
- ריצוף מדרכה (כללי)
 - ריצוף אבנים משתלבות
 - 16/16/6 סחור וזבן לסירוגין
 - אבנים משתלבות 16/16/7 כדוגמת 'הידרה הליניארית' בדוגמא לפי פרט
 - אבנים משתלבות 22.5/7.5/7 כדוגמת 'אקושיין - יתד' בדוגמא לפי פרט
 - אבנים משתלבות בעובי 6 כדוגמת 'פ' במעגלים
 - ריצוף בערות / במעגלים (פס אבן בחתך 30/5 ס"מ)
 - ריצוף מישורי בליטות/פסים