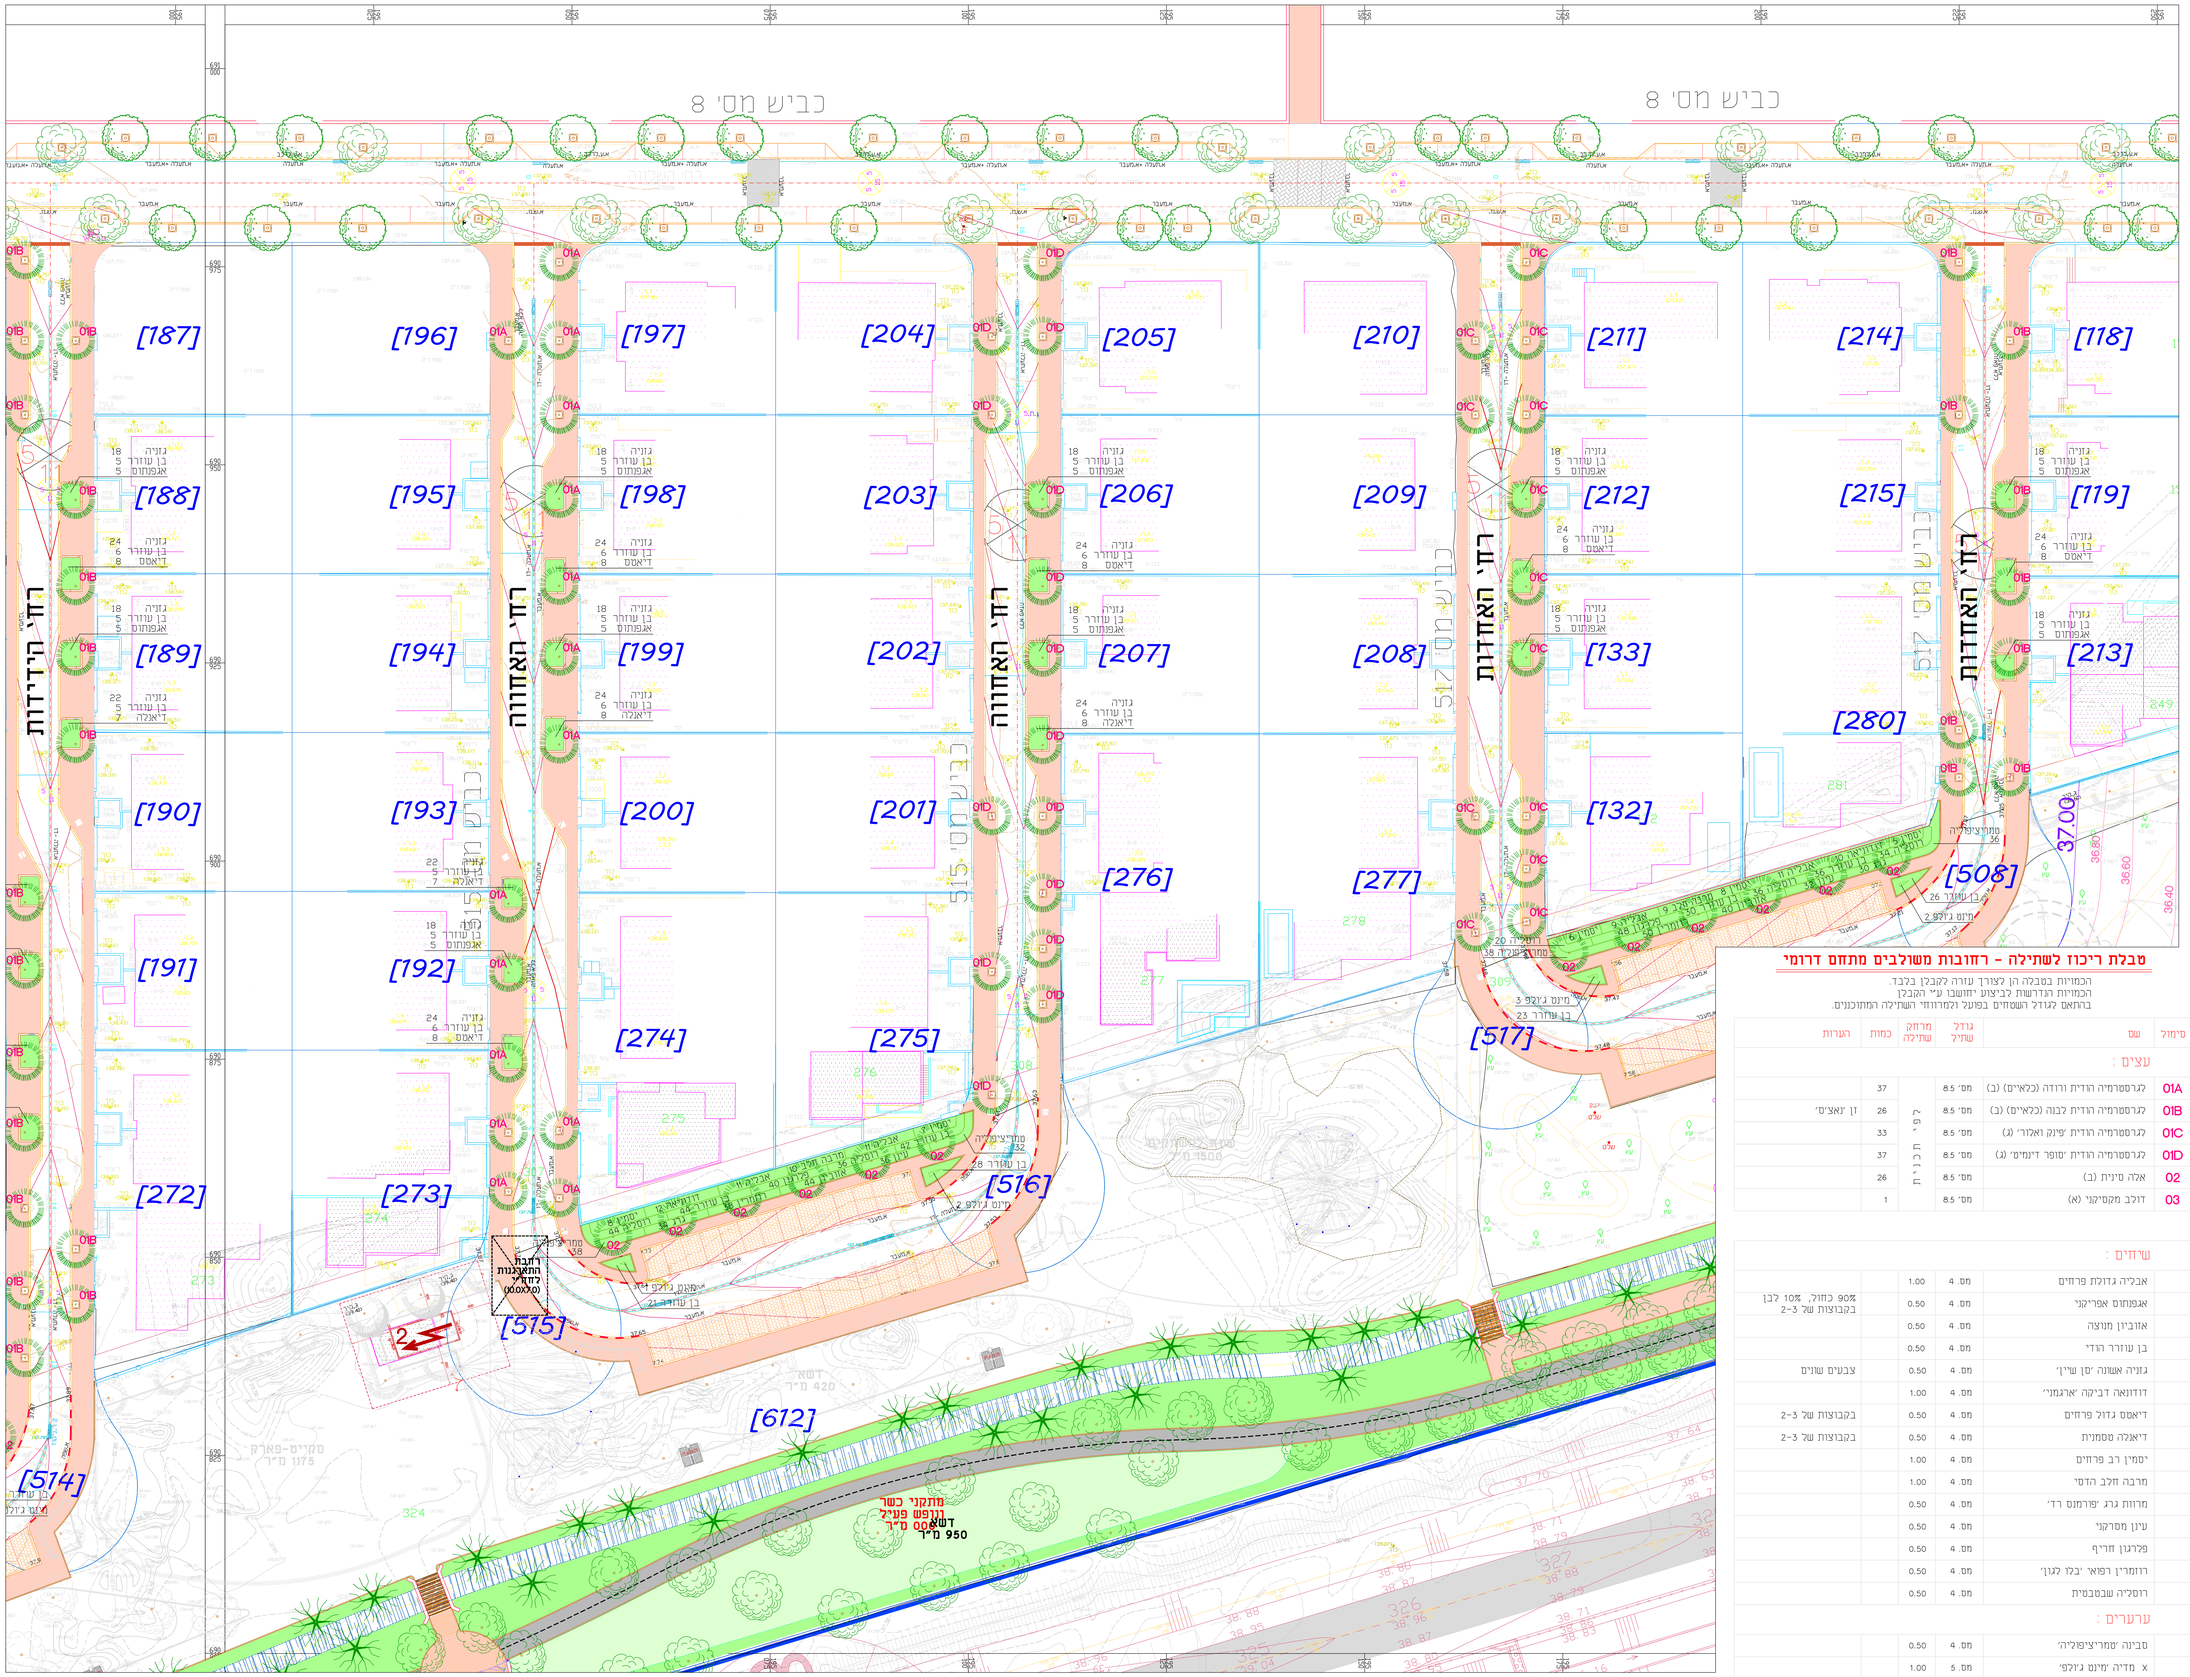

טבלת ריכוז לשתילה - רחובות משולבים מתחם דרומי

הכמויות בטבלה הן לצורך עזרה לקבלן בלבד.
הכמויות הנדרשות לביצוע יחושבו ע"י הקבלן
בהתאם לגודל השטחים בפועל ולמרווחי השתילה המתוכננים.

סימול	שם	גודל שתיל	מרחק שתילה	כמות	הערות
עצים :					
01A	לגרסטרמיה הודית ורודה (כלאיים) (ב)	מס' 8.5	לפי תכנית	37	
01B	לגרסטרמיה הודית לבנה (כלאיים) (ב)	מס' 8.5		26	זן 'נאצ'ס'
01C	לגרסטרמיה הודית 'פינק ואלור' (ג)	מס' 8.5		33	
01D	לגרסטרמיה הודית 'סופר דיימים' (ג)	מס' 8.5		37	
02	אלה טינית (ב)	מס' 8.5		26	
03	דולב מקסיקני (א)	מס' 8.5		1	

שיחים :				
אבליה גדולת פרחים	מס. 4	1.00		
אגפנתוס אפריקני	מס. 4	0.50	90% כחול, 10% לבן בקבוצות של 2-3	
אוזבינן מוצה	מס. 4	0.50		
בן עוזרר הודי	מס. 4	0.50		
גזניה אשונה 'סן שיין'	מס. 4	0.50	צבעים שונים	
דודונאה דביקה 'ארגמני'	מס. 4	1.00		
דיאנטס גדול פרחים	מס. 4	0.50	בקבוצות של 2-3	
דיאנלה מסמנית	מס. 4	0.50	בקבוצות של 2-3	
יסמין רב פרחים	מס. 4	1.00		
מרבה חלב הדסי	מס. 4	1.00		
מרווח גרג 'פורמנס רד'	מס. 4	0.50		
עינן מסרקני	מס. 4	0.50		
פלרגון זחריף	מס. 4	0.50		
רוזמרין רפואי 'בלו לגון'	מס. 4	0.50		
רוסליה שבטבטית	מס. 4	0.50		
ערערים :				
סביגה 'מטרציפוליה'	מס. 4	0.50		
x מדיה 'מינט ג'ולפ'	מס. 5	1.00		

הערות:
אין להתחיל בבניה ללא קבלת היתר בניה כחוק.
אין לשנות בבניה במידה והכניה הבנה אין תאמות את היתר הבניה
המבנים אותר לבדקה התכנית ההאמון במקום.
על המבנים לבקר את כל המדות על כל המדות ועל כל טעות או אי התאמה להודע למתכנן.
אין לקבוע מדות על ד' מדוה בשרטוטי
אין לעשות כל שנוי בתוכנית !! או בדגמות הבלתים בה ללא אישור בכתב מהמתכנן

מספר עדכון	מהות העדכון	תאריך

שחם אדריכלות נוף בע"מ
SHAHAM LANDSCAPING ARCHITECTURE L.T.D.
רח': הרימון 4, הר גילה 9090700 מל: 02-6438001 :TEL 02-6438002 :FAX
דואר אלקטרוני: Y-SHAHAM@AHAV.NET.IL E. MAIL:

שם הפרויקט
שכונת שרונה - כפר יונה
(מקב"ת יונב)

שם המפה
רחובות משולבים
מתחם דרומי

פרט הגילון
תכנית שתילה
כבישים 515, 517

קנ"מ	מספר גיליון	מספר פרויקט
1:250	MSH-PLN-12	196

גודל גיליון	שם הקובץ
1.30*90	F:\st-5\kfar-yona\our\2022\michroz plan\196-WORK-2022-01

תאריך	מהדורה
21.05.2023	01

לעיון	לאישור	למכרז	לביצוע
02.05.2023	02.05.2023	21.05.2023	