טבלת ריכוז לשתילה - רחובות משולבים מתחם מערבי

הכמויות בטבלה הן לצורך עזרה לקבלן בלבד.
הכמויות הנדרשות לביצוע יחושבו ע"י הקבלן
בהתאם לגודל השטחים בפועל ולמרווחי השתילה המתוכננים.

סימול	שם	גודל שתיל	מרחק שתילה	כמות	הערות
עצים :					
01A	לגרסטרמיה הודית ורודה (כלאיים) (ב)	מס' 8.5	לפי תכנית	10	
01B	לגרסטרמיה הודית לבנה (כלאיים) (ב)	מס' 8.5		--	זן 'נאצ'ז'
01C	לגרסטרמיה הודית 'פינק ואלור' (ג)	מס' 8.5		--	
01D	לגרסטרמיה הודית 'סופר דינמיט' (ג)	מס' 8.5		9	
02	אלה סינית (ב)	מס' 8.5		--	
03	דולב מקסיקני (א)	מס' 8.5		--	
שיחים :					
	אגפנתוס אפריקני	מס. 4	0.50		90% כחול, 10% לבן בקבוצות של 2-3
	בן עוזרר הודי	מס. 4	0.50		
	גזניה אשונה 'סן שיין'	מס. 4	0.50		צבעים שונים
	דיאנטס גדול פרחים	מס. 4	0.50		בקבוצות של 2-3
	דיאנלה טסמנית	מס. 4	0.50		בקבוצות של 2-3

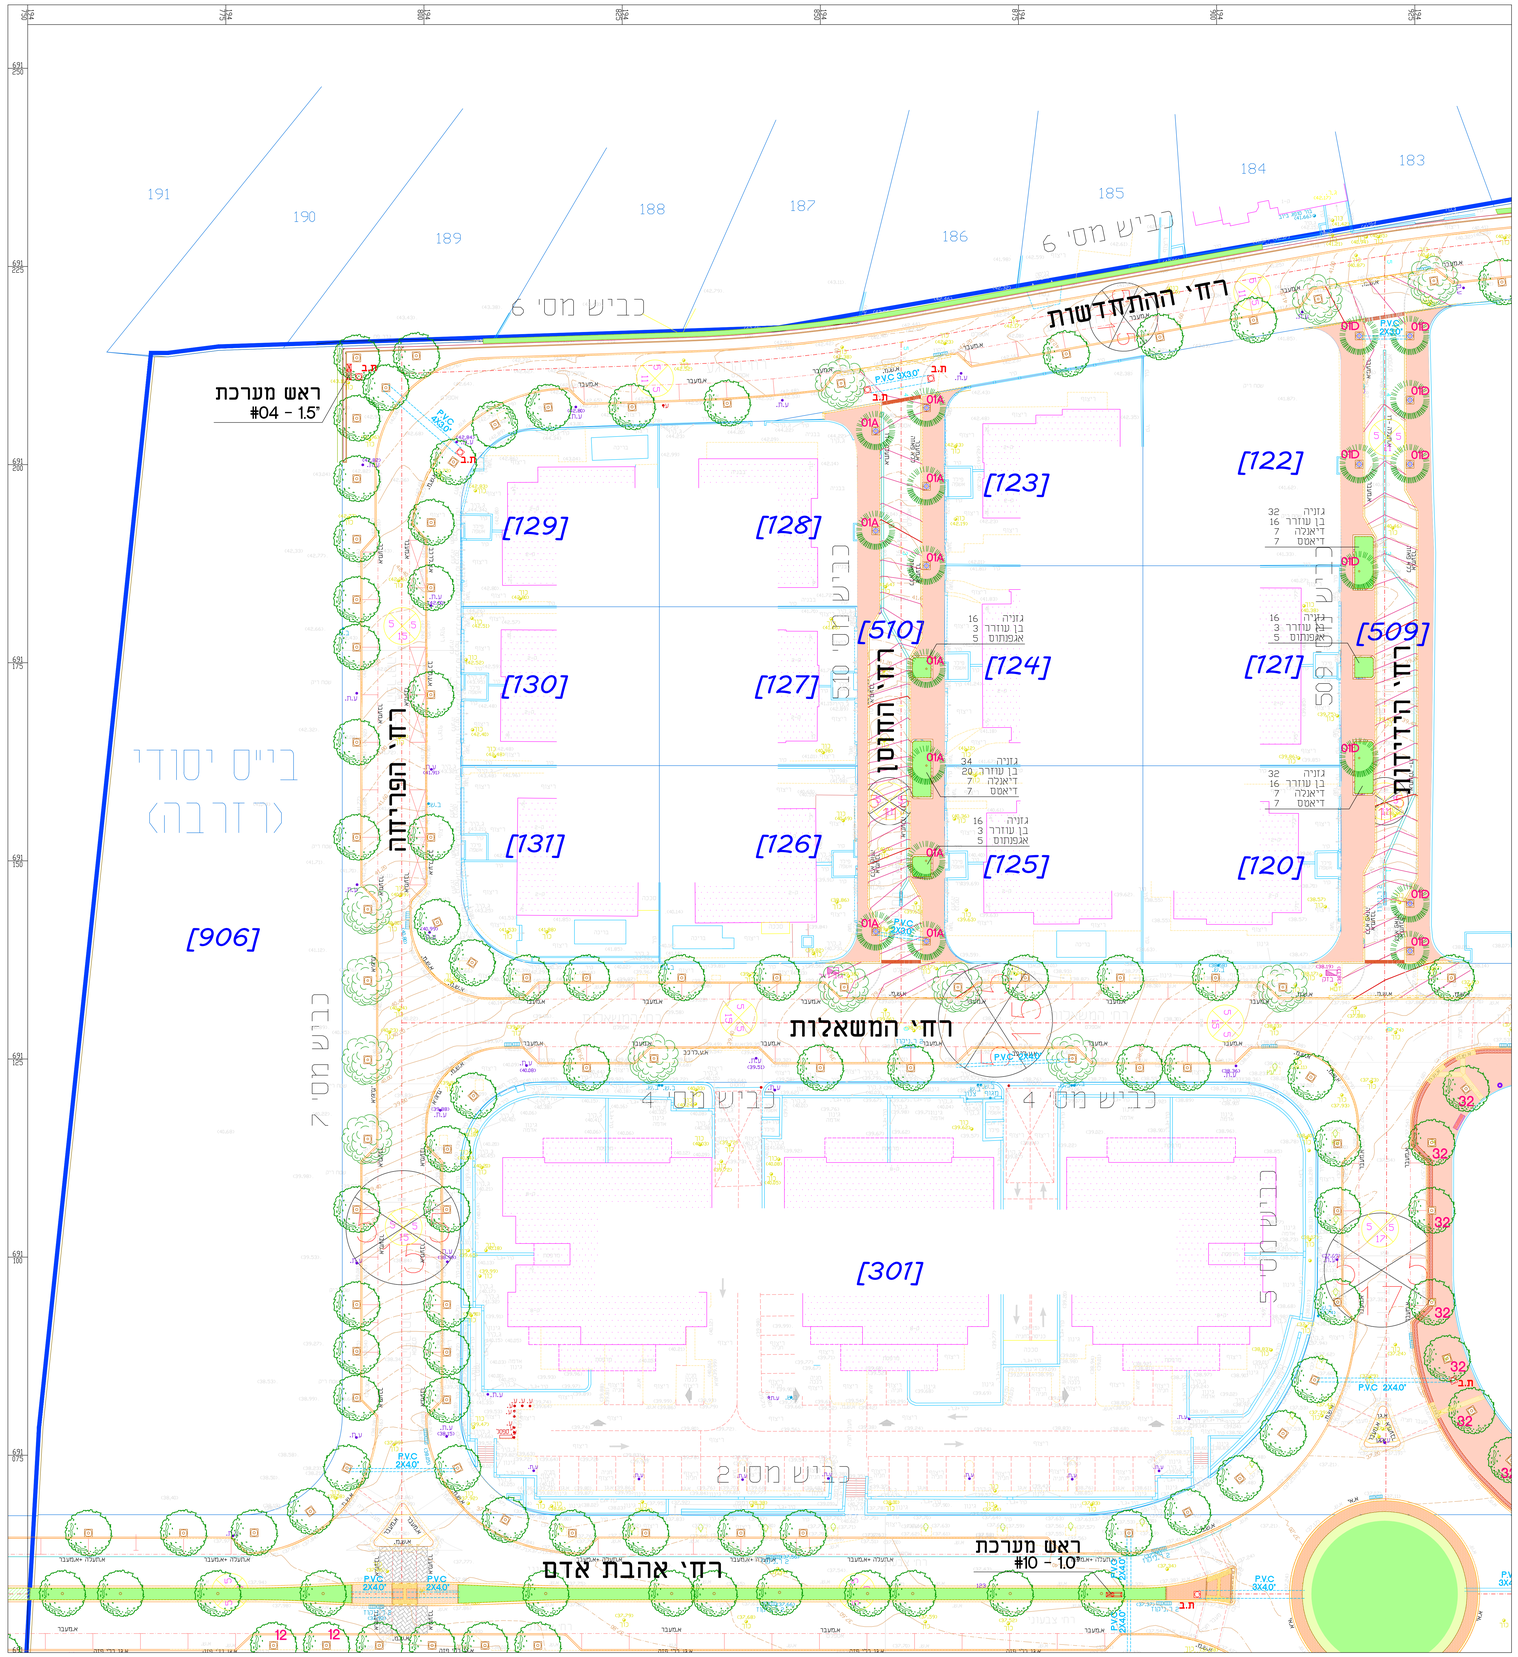

הערות:
אין להתחיל בבניה ללא קבלת היתר בניה כחוק.
אין להתחיל בבניה במידה והבניה הבנויה אין תואמת את היתר הבניה
המבוצע אותו לבדיקה ההנכונה ההאמתן במקום.
על המבנה לקבל את כל הסדות על כל טעות או אי התאמה להודיע למתכנן.
אין לקבוע מידה על ידי מדידה בשרטוטים
אין לעשות כל שינוי בתוכנית !! או בדגמות הבלתים בה ללא אישור בכתב מהמתכנן

| תקוצה | | | | |