


חתך B-B - צוגים השמליים 1:50

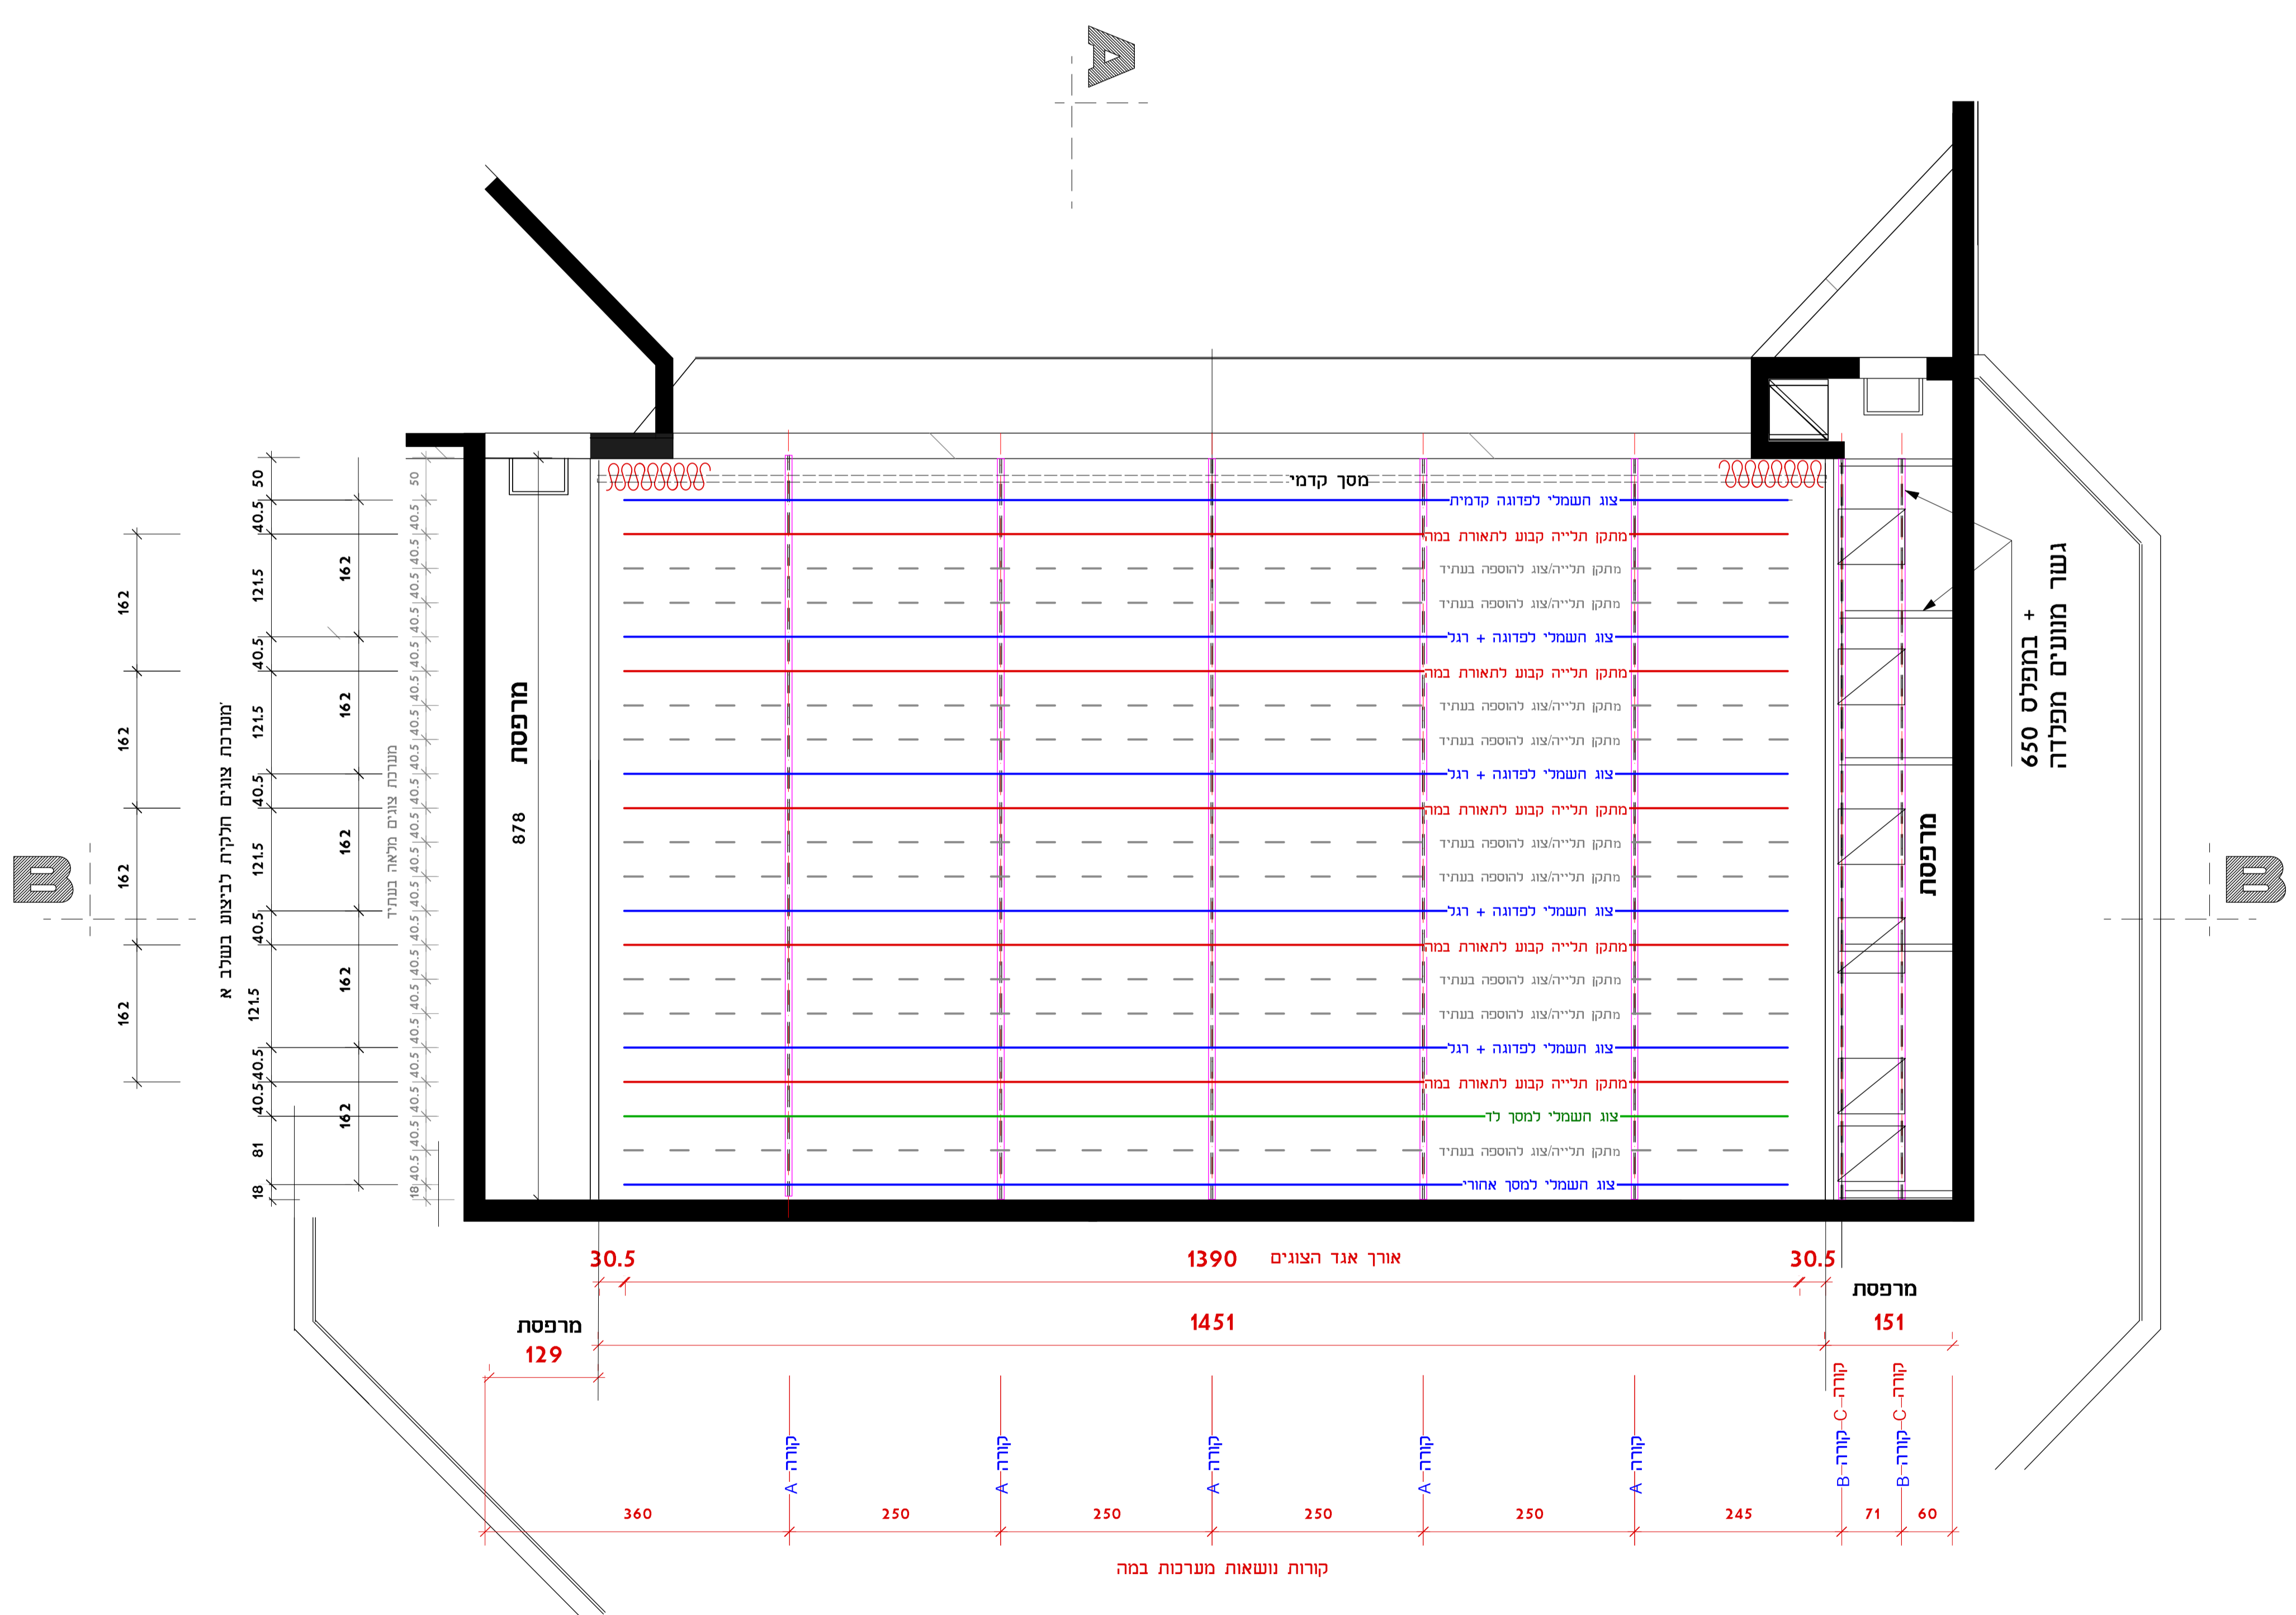

+ תוכנית מערכת הצוגים בבמה 1:50

*** נדרש לתאם את אורך הצוגים הקדמיים על פי האינצוזים של תעלות מיזוג האוויר הקיימות